




品名	ESWベンチ
仕様	EINスーパーウッド
記号	B-040
規格寸法	W430×L1500×H400
縮尺	1:10(A3)

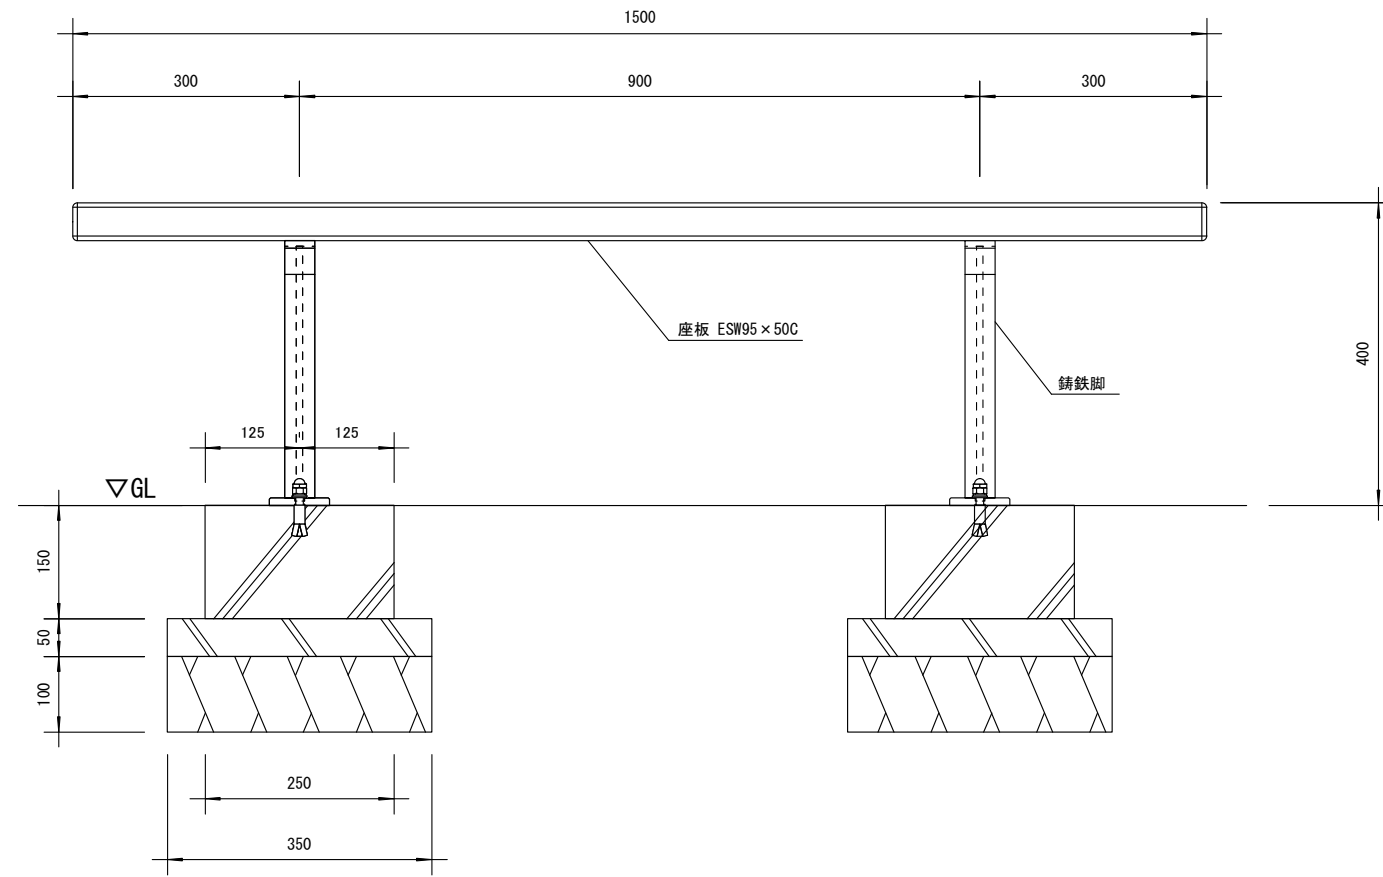

正面図

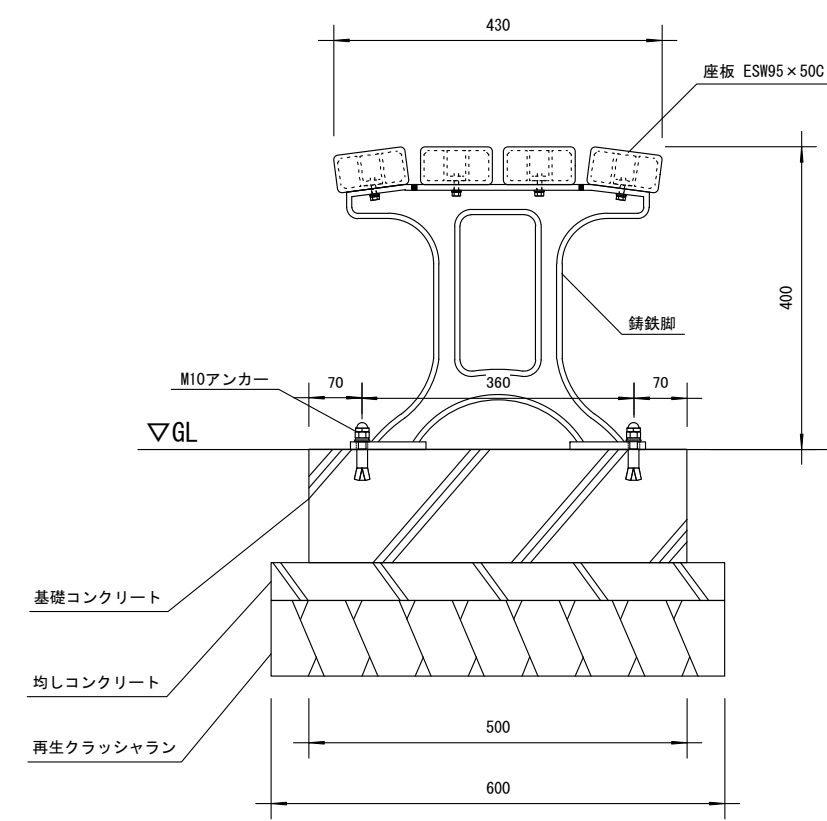

側面図

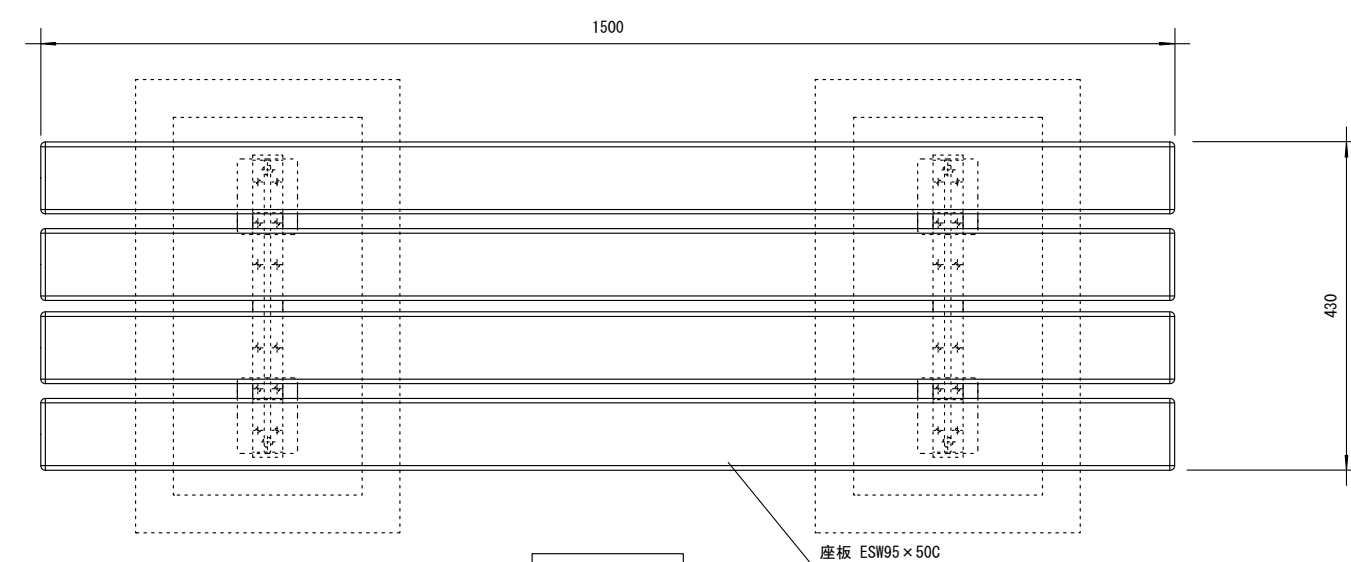

平面図