




品名	ESWベンチ
仕様	EINスーパーウッド
記号	B-043
規格寸法	W710×L1500×H850
縮尺	1:10 (A3)

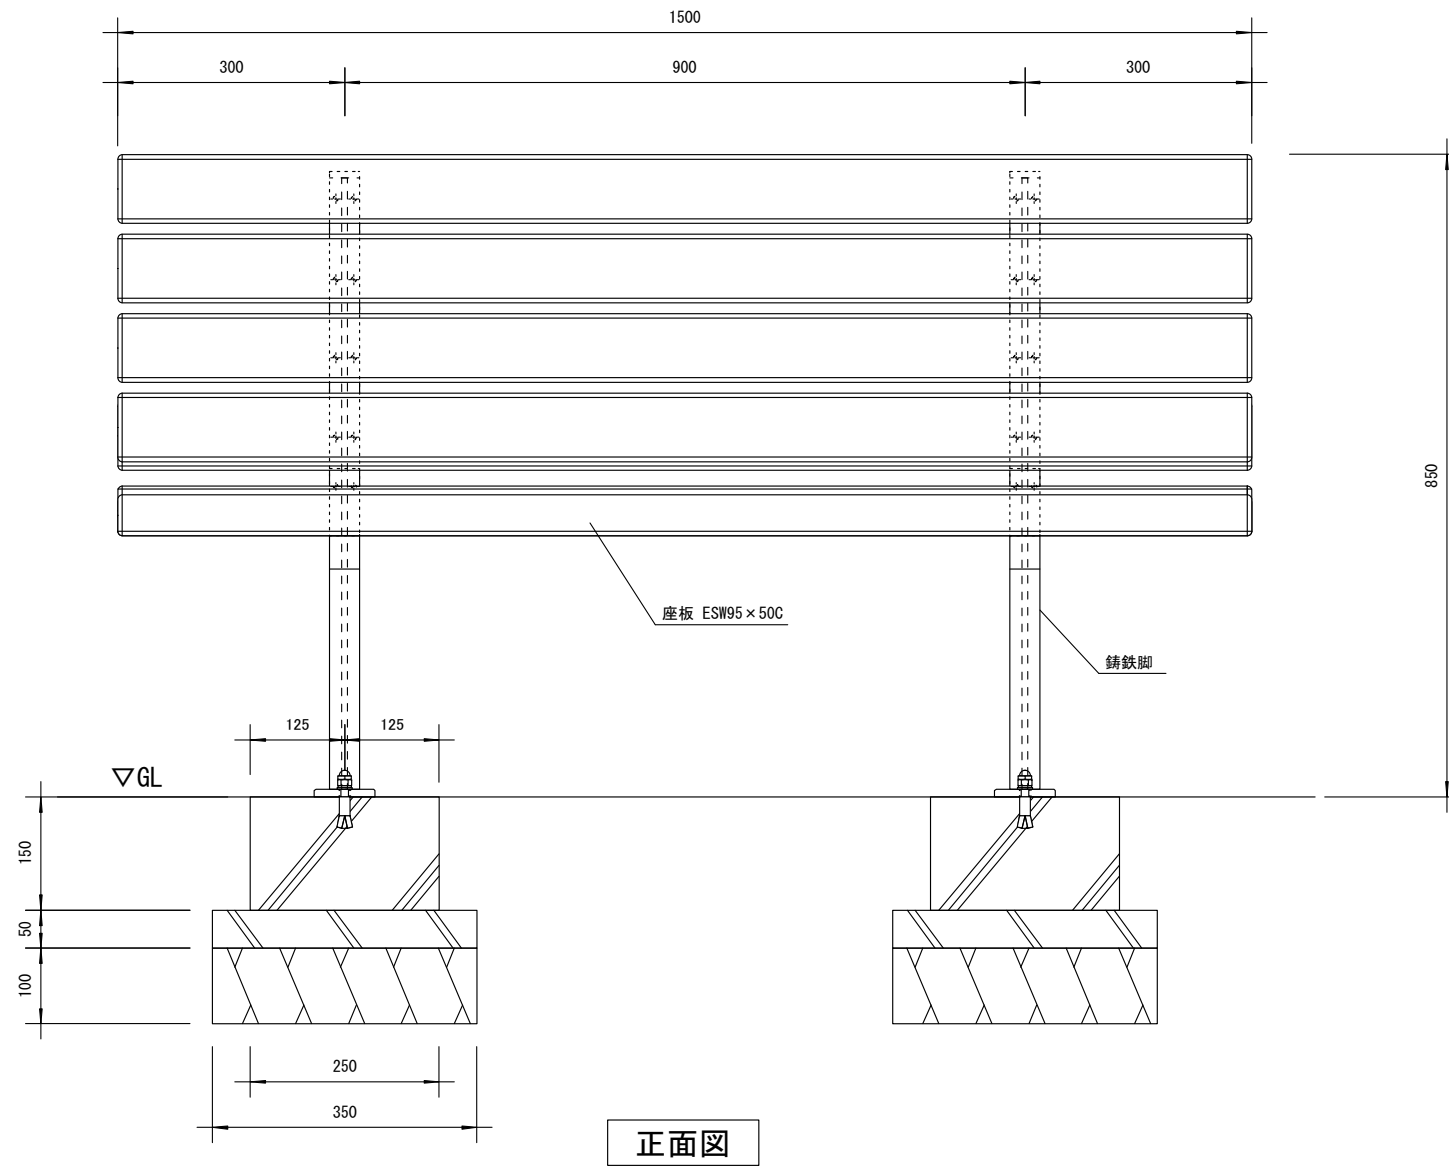

正面図

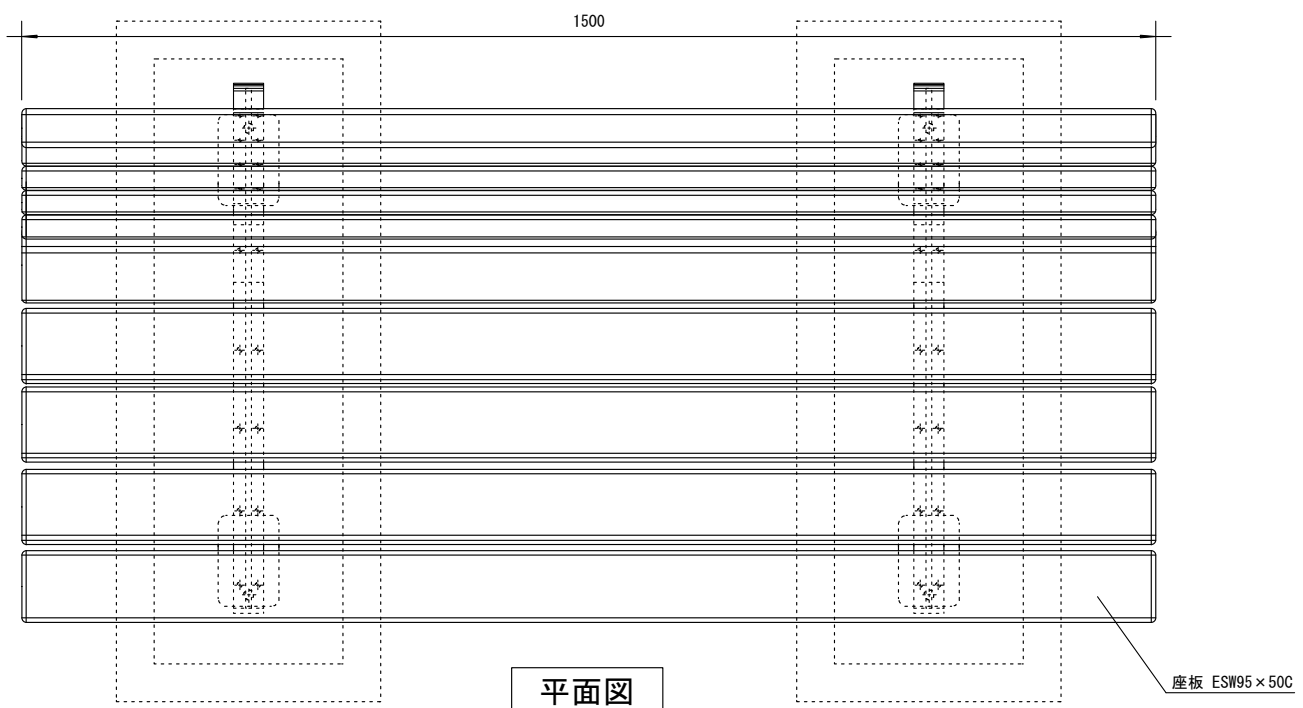

平面図

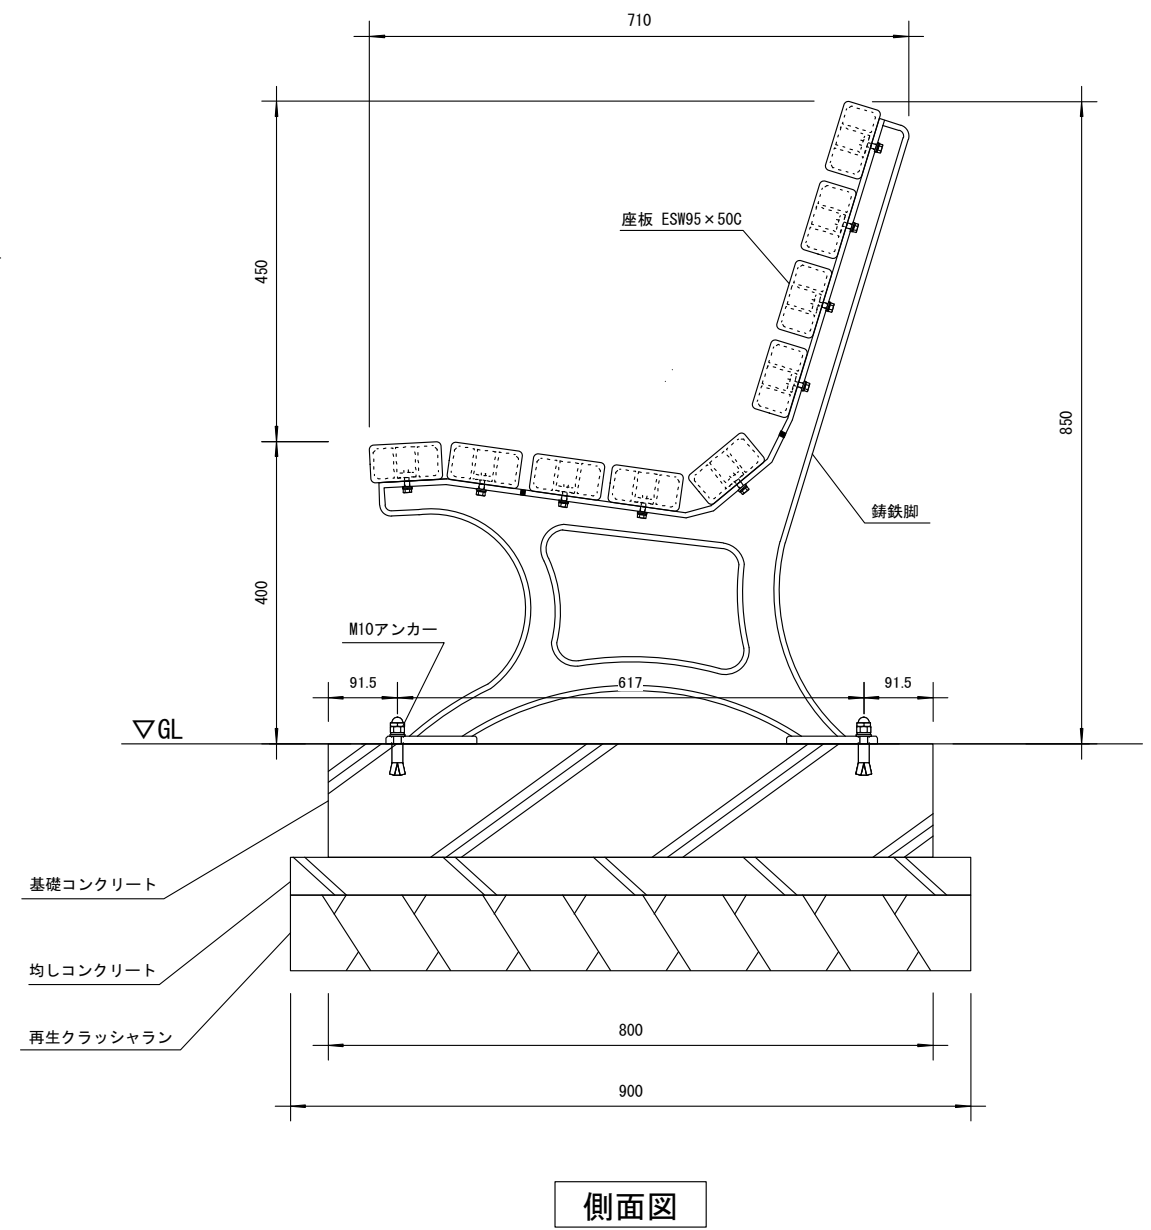

側面図