




品名	ESWベンチ
仕様	EINスーパーウッド
記号	B-043
規格寸法	W710×L1500×H850
縮尺	1:10 (A3)

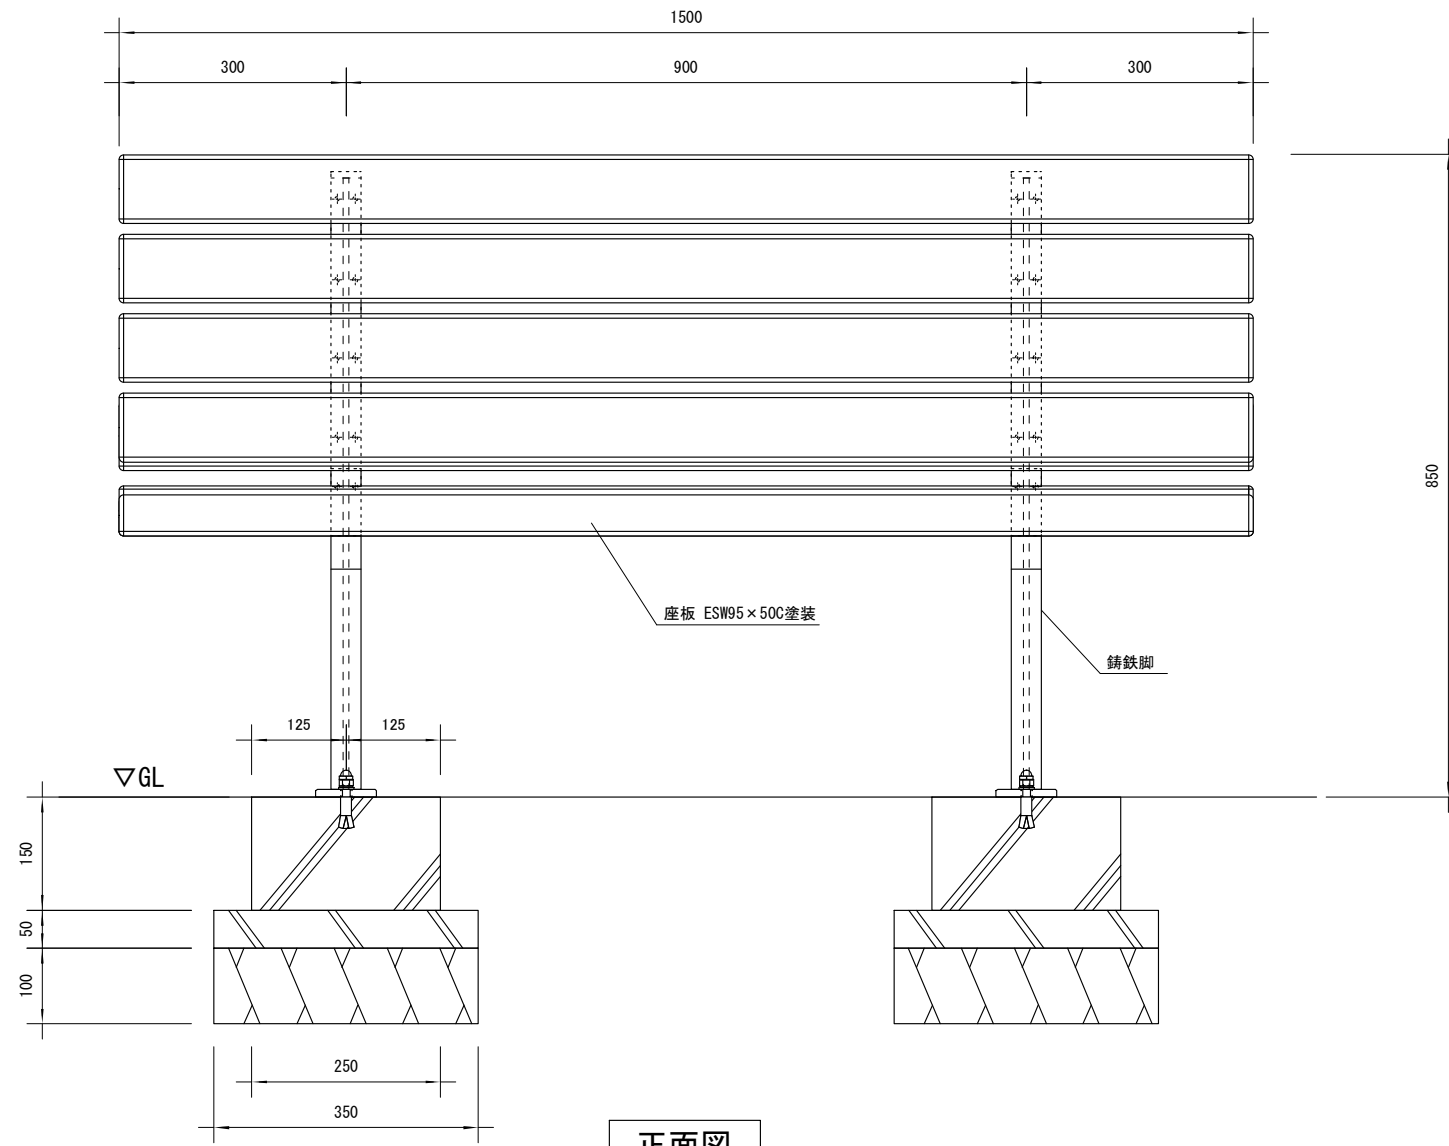

正面図

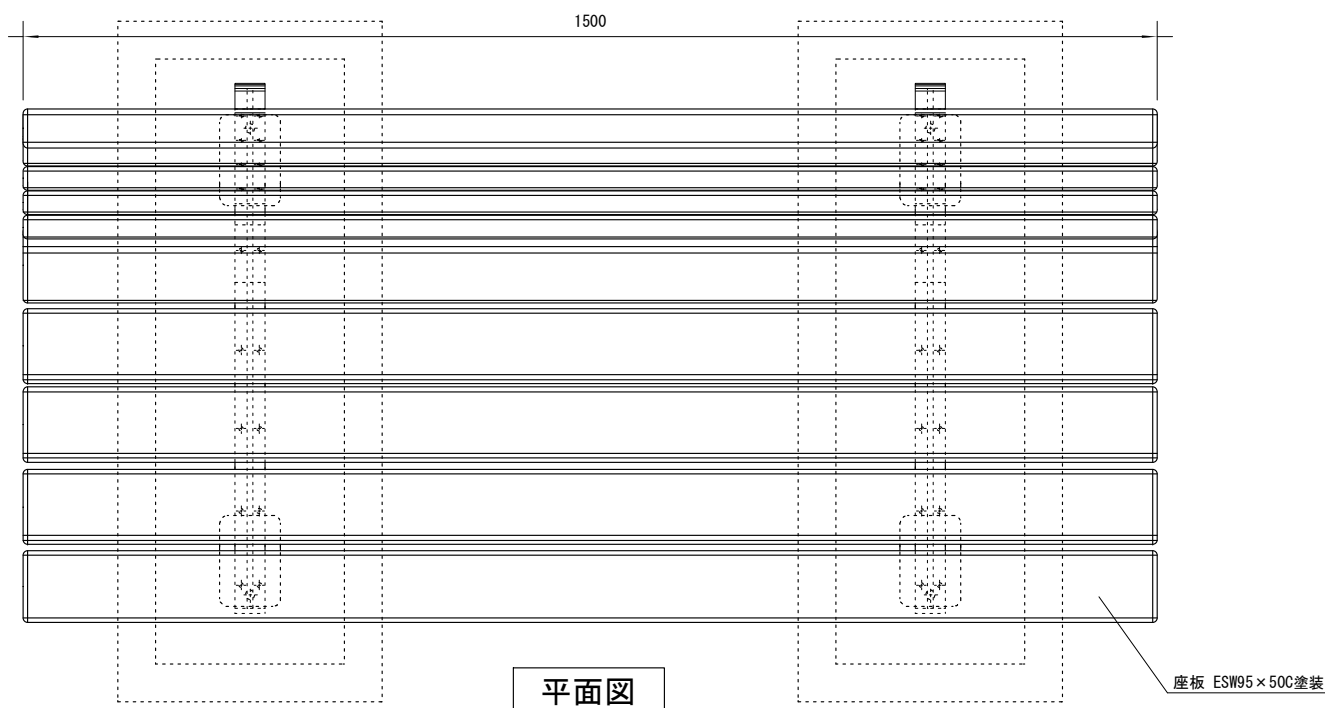

平面図

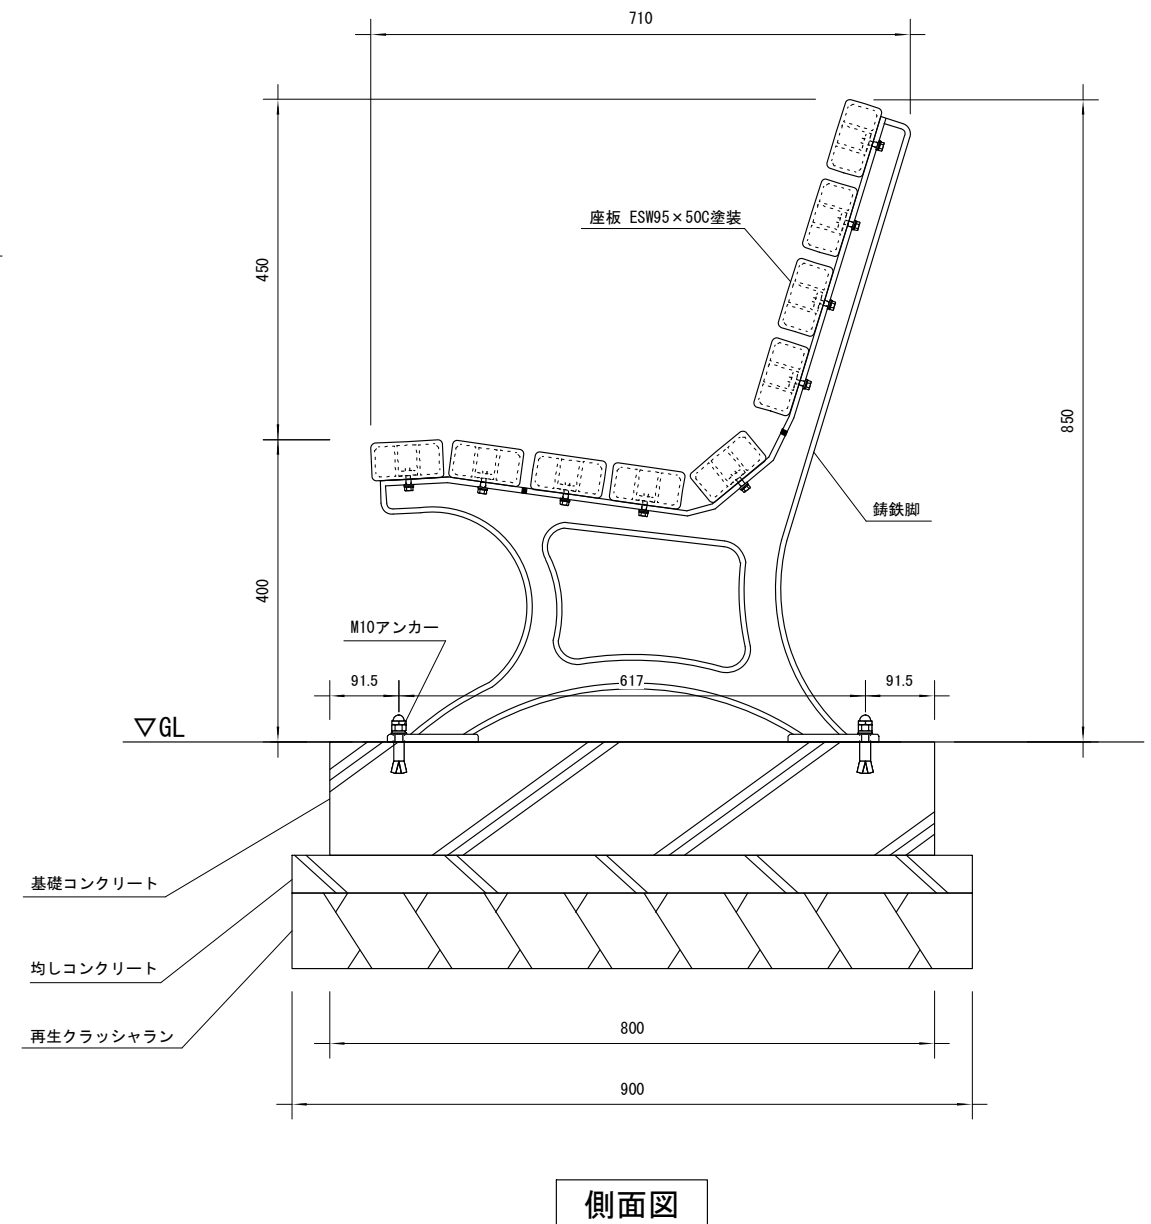

側面図

※特記事項

- ・ ESWは、木粉50%以上、ポリプロピレン40%以上の配合で、表面をサンディング加工した再生木材「EINスーパーウッド」の略称。
- ・ ESW塗装は、ESWの表面をアクリルシリコン系水性塗料で仕上げた製品。