




品名	ESWベンチ
仕様	EINスーパーウッド
記号	B-052
規格寸法	W450×L1800×H400
縮尺	1:15 (A3)

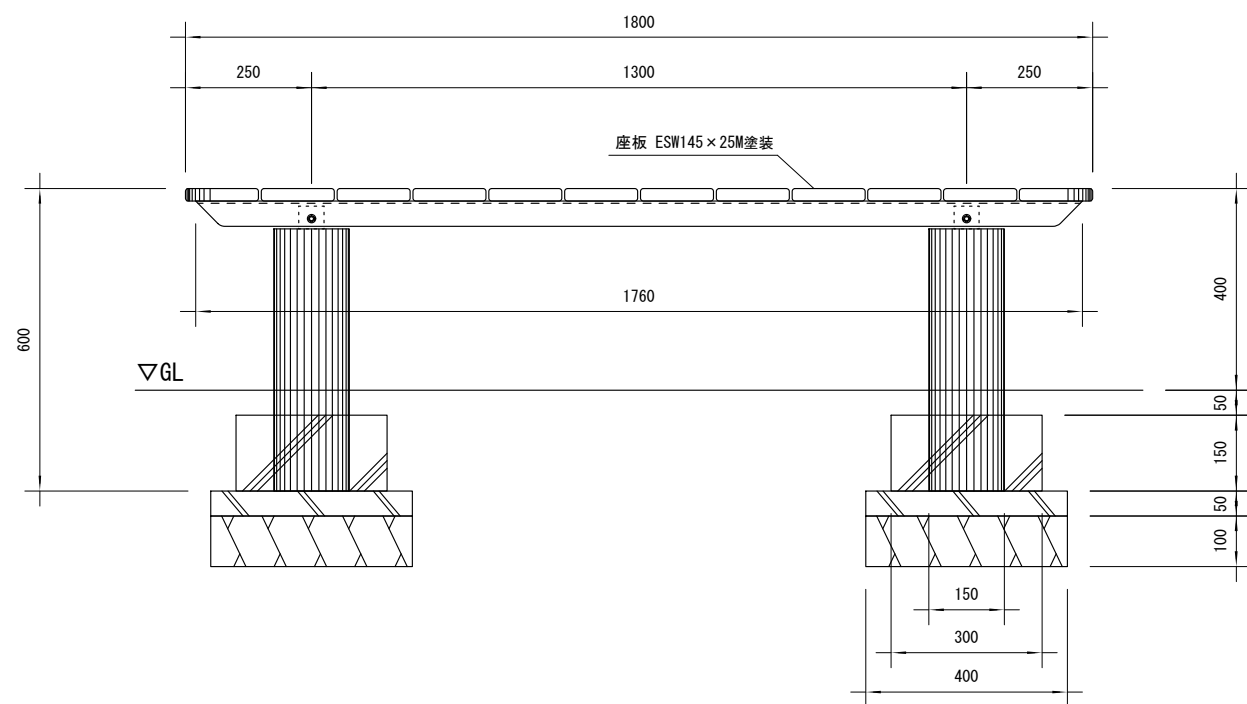

正面図

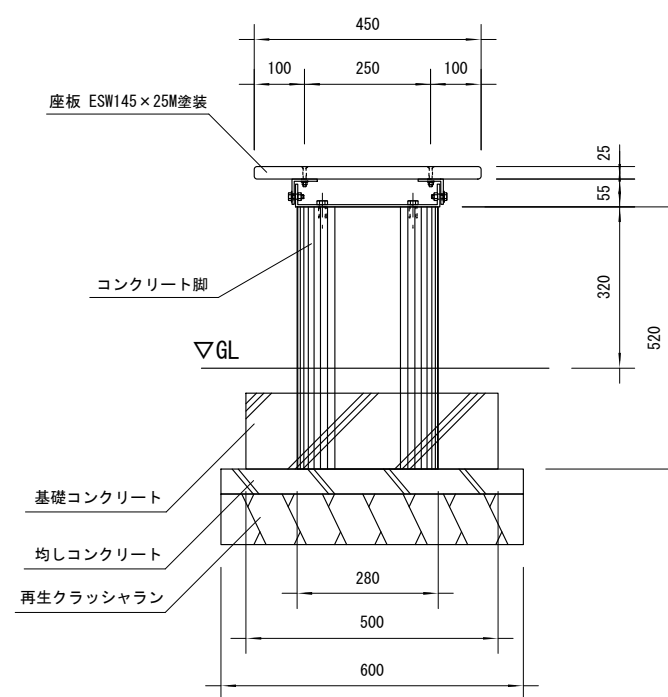

側面図

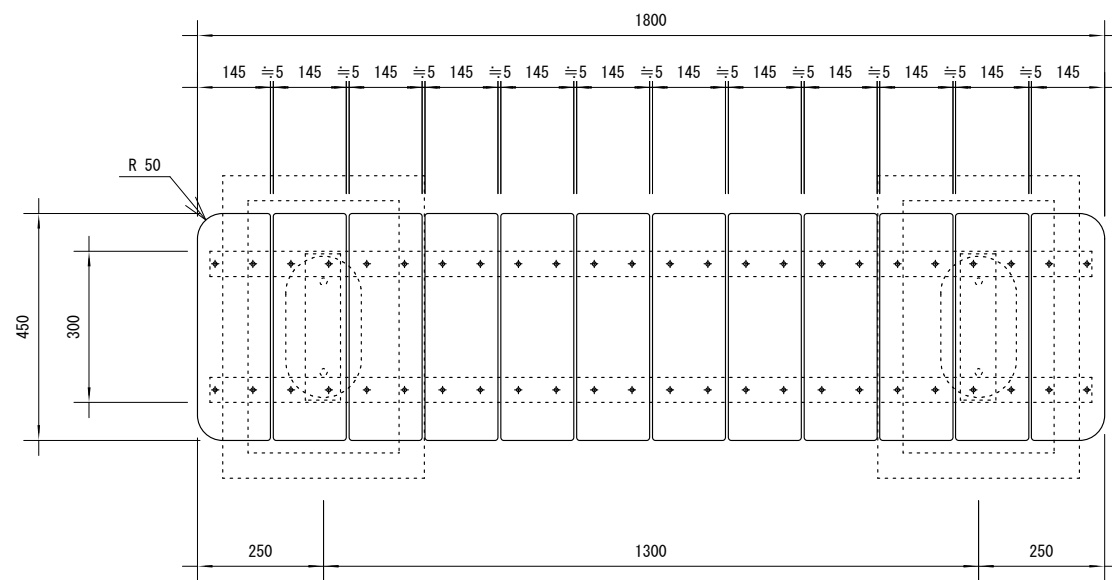

平面図

※特記事項  
 ・ ESWは、木粉50%以上、ポリプロピレン40%以上の配合で、  
 表面をサンディング加工した再生木材「EINスーパーウッド」の略称。  
 ・ ESW塗装は、ESWの表面をアクリルシリコン系水性塗料で仕上げた製品。