



断面詳細図 S=1/5

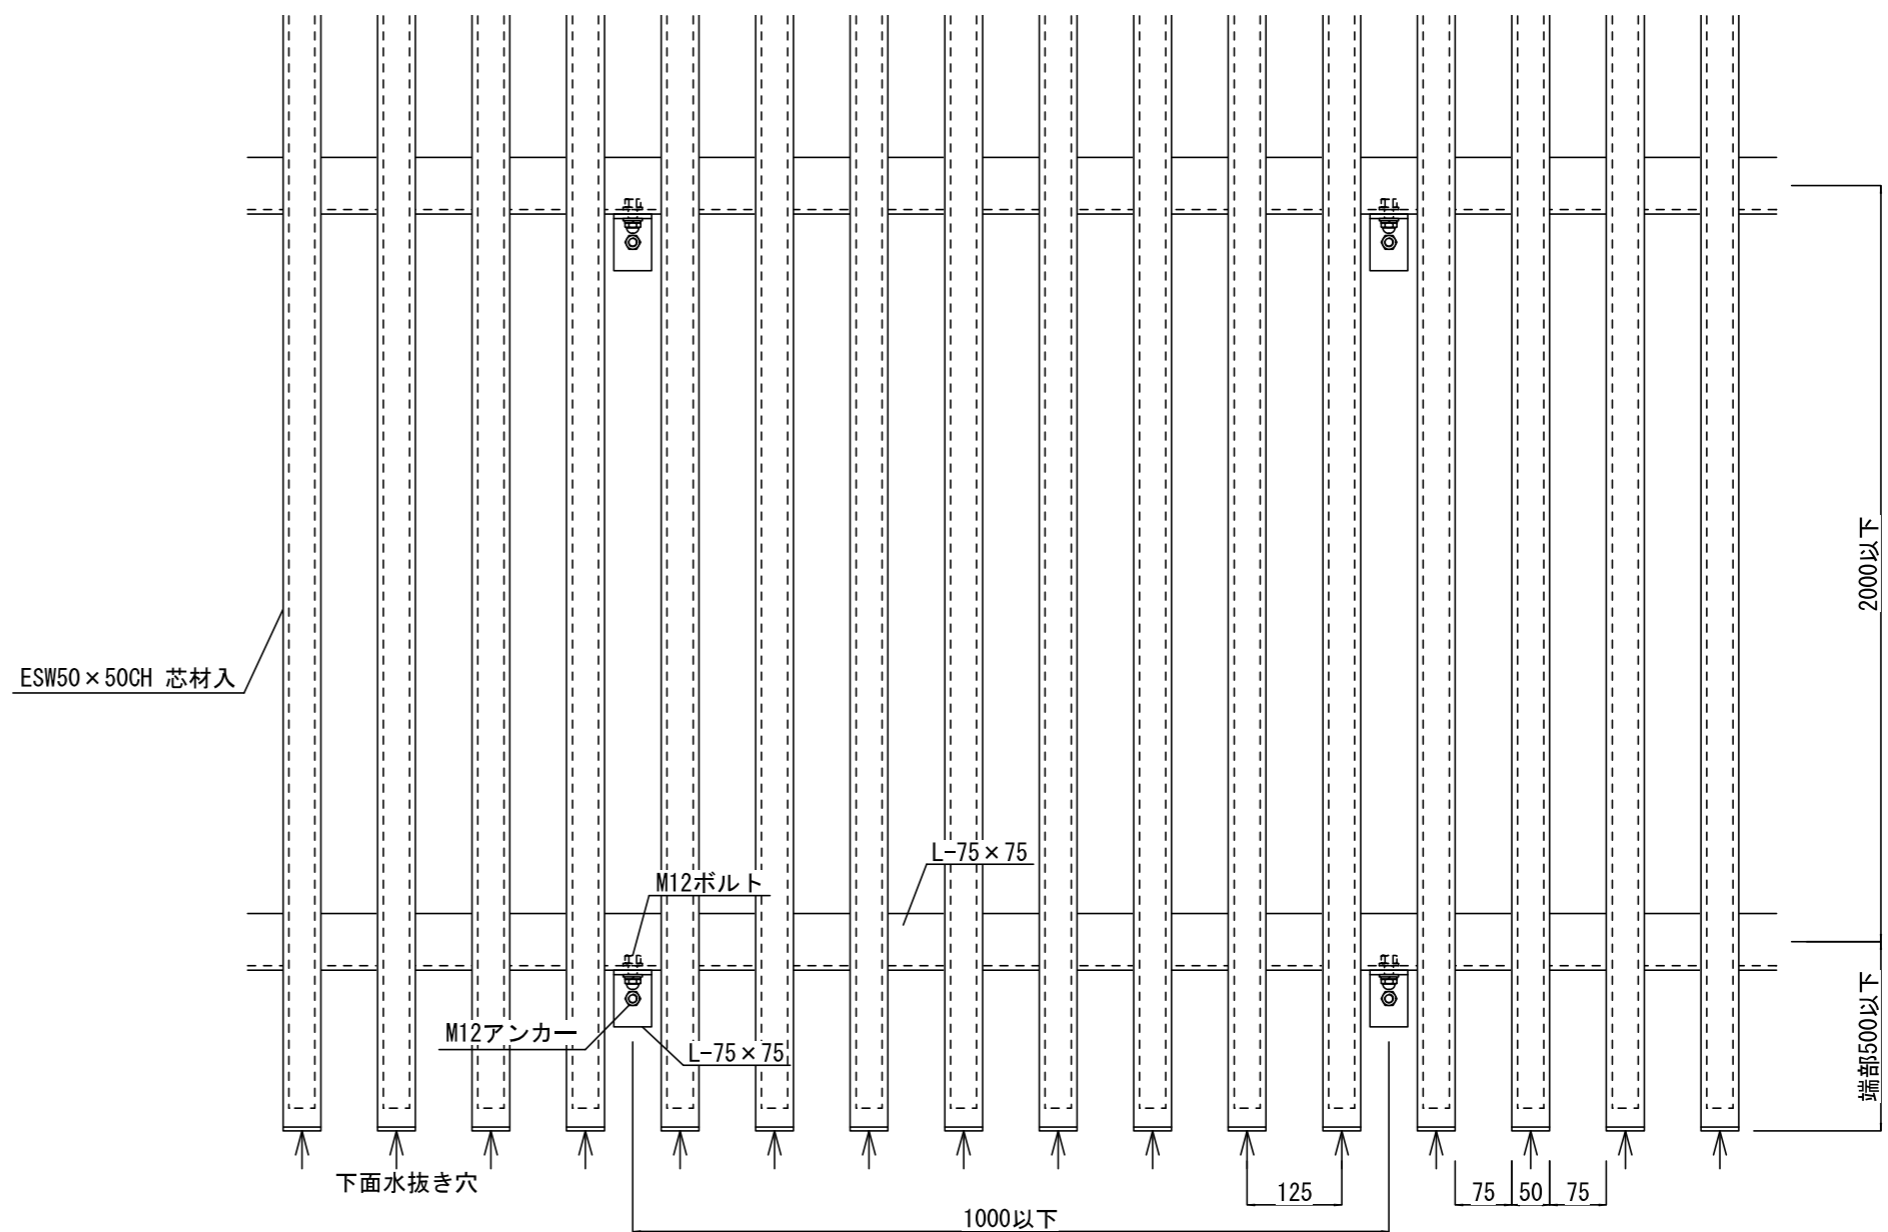

立面図 S=1/10

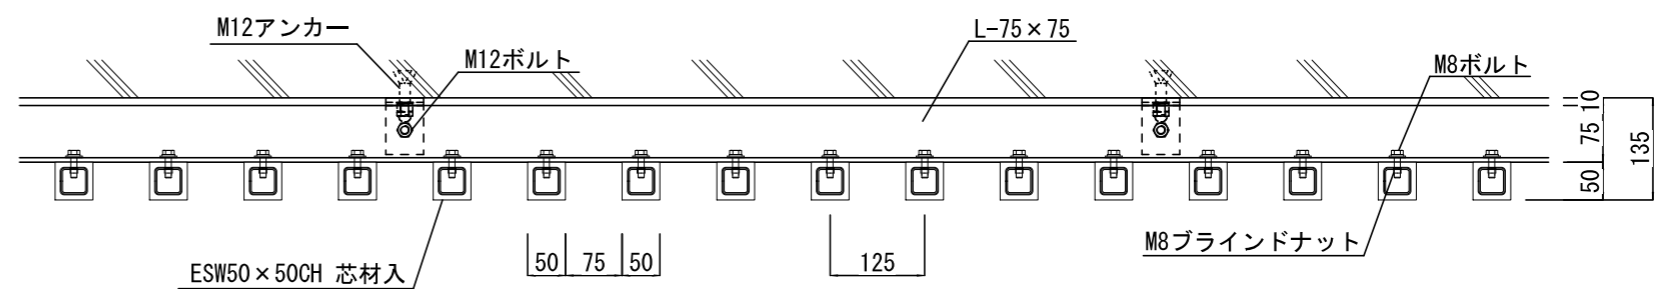

平面図 S=1/10

※特記事項

- ・ ESWは、木粉50%以上、ポリプロピレン40%以上の配合で、表面をサンディング加工した再生木材「EINスーパーウッド」の略称。

日付	訂正内容	訂正者	検図者	日付	訂正内容	訂正者	検図者	設計・監理	検図者	設計者	製図者	縮尺	図示	作成年月日	案件名称
										鶴田			図示	2021/06/06	EINスーパーウッド標準図
								施工				図面ファイル名			図面内容
															ESW50 x 50 縦ルーバー

