




品名	ESWフェンス
仕様	EINスーパーウッド
記号	F-072
規格寸法	H1100×L2500
縮尺	1:20(A3)

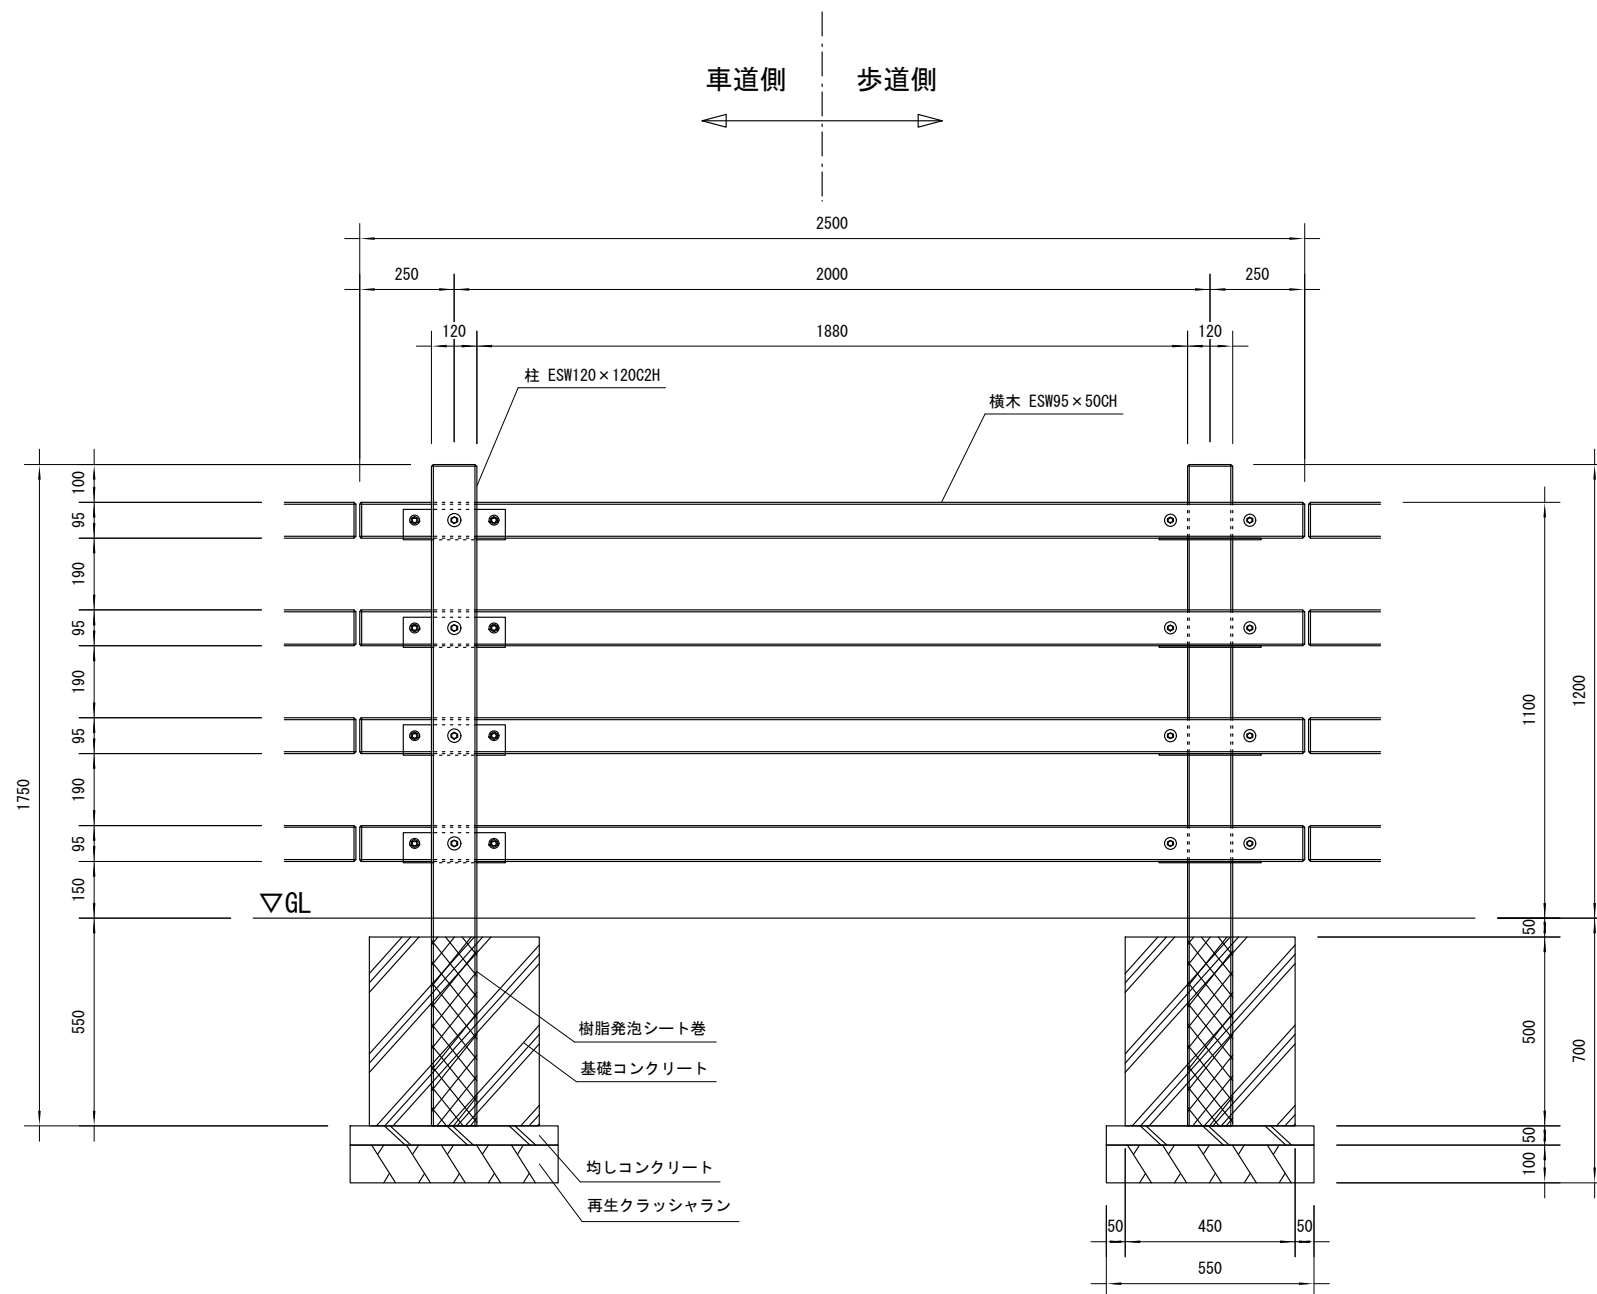

正面図

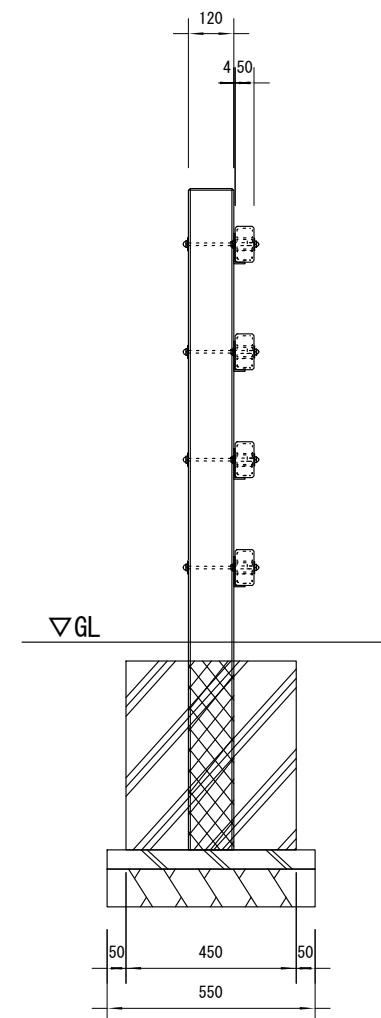

側面図

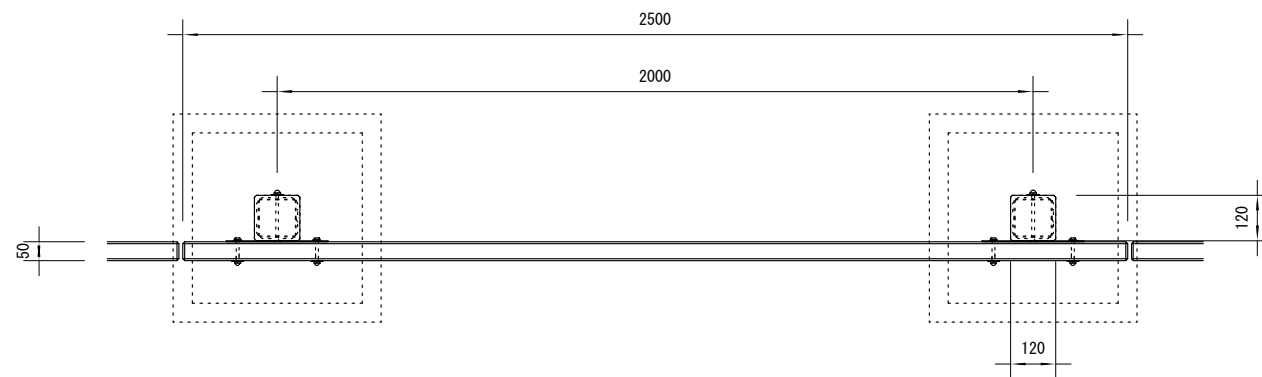

平面図

※特記事項

・ESWは、木粉50%以上、ポリプロピレン40%以上の配合で、表面をサンディング加工した再生木材「EINスーパーウッド」の略称。