




| | |
|------|------------|
| 品名 | ESWフェンス |
| 仕様 | EINスーパーウッド |
| 記号 | F-082 |
| 規格寸法 | H800×L2500 |
| 縮尺 | 1:20(A3) |

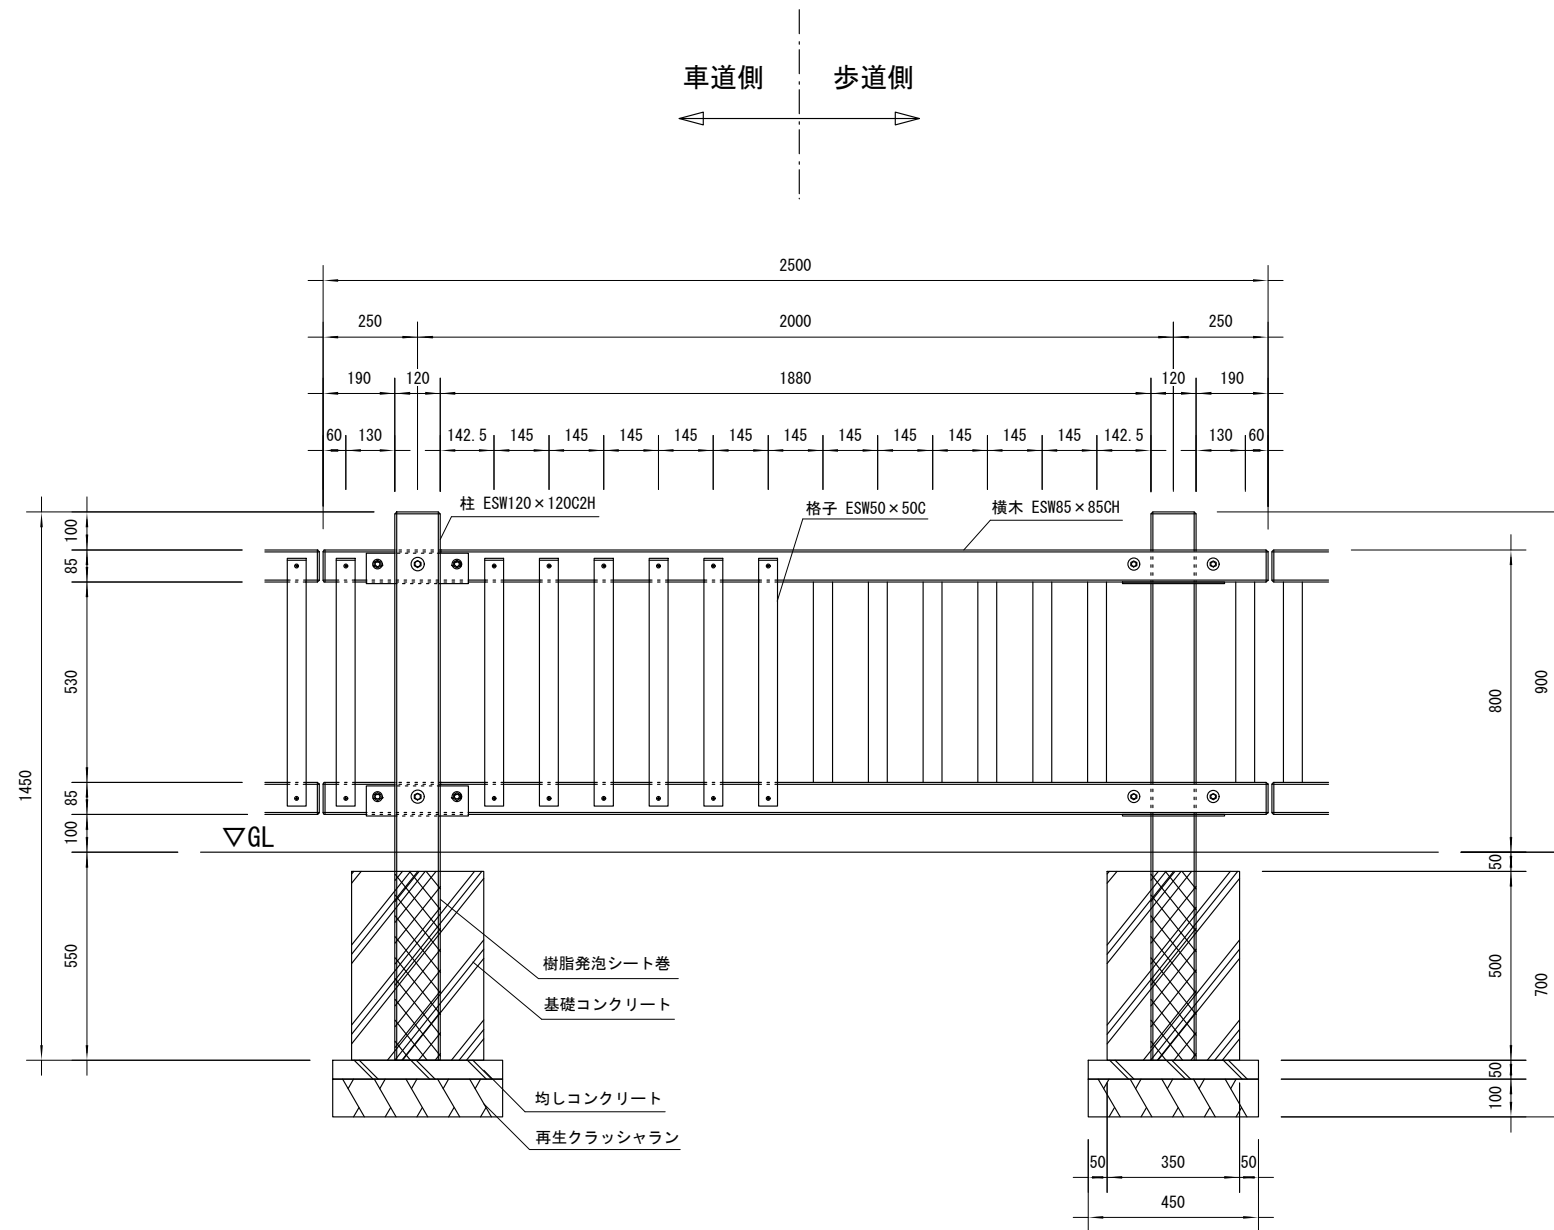

正面図

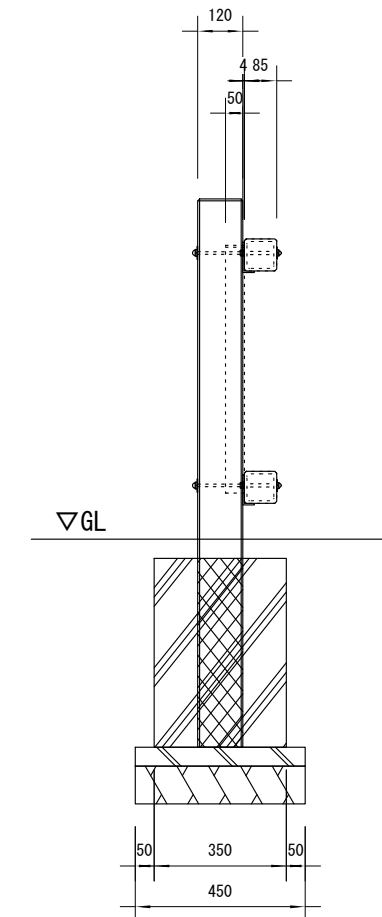

側面図

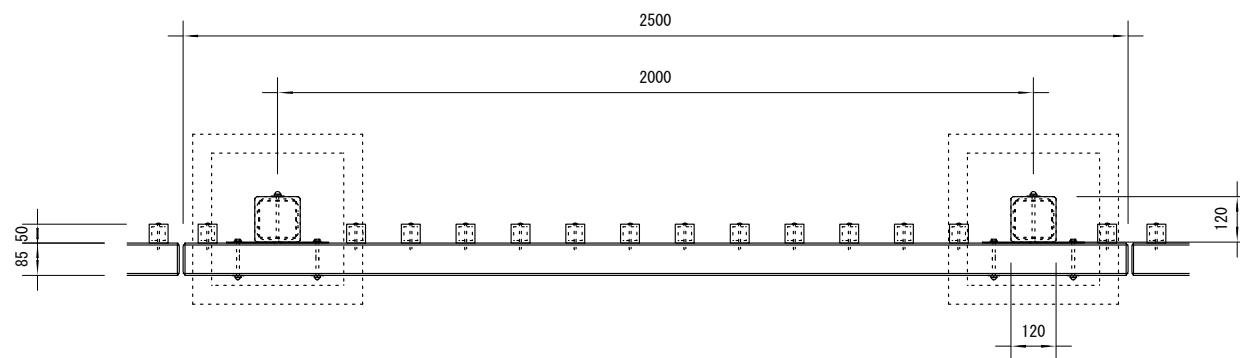

平面図

※特記事項

・ESWは、木粉50%以上、ポリプロピレン40%以上の配合で、表面をサンディング加工した再生木材「EINスーパーウッド」の略称。