




品名	ESWパーゴラ
仕様	EINスーパーウッド
記号	P-030
規格寸法	W3000×L4000×H2500
縮尺	1:60 (A3)

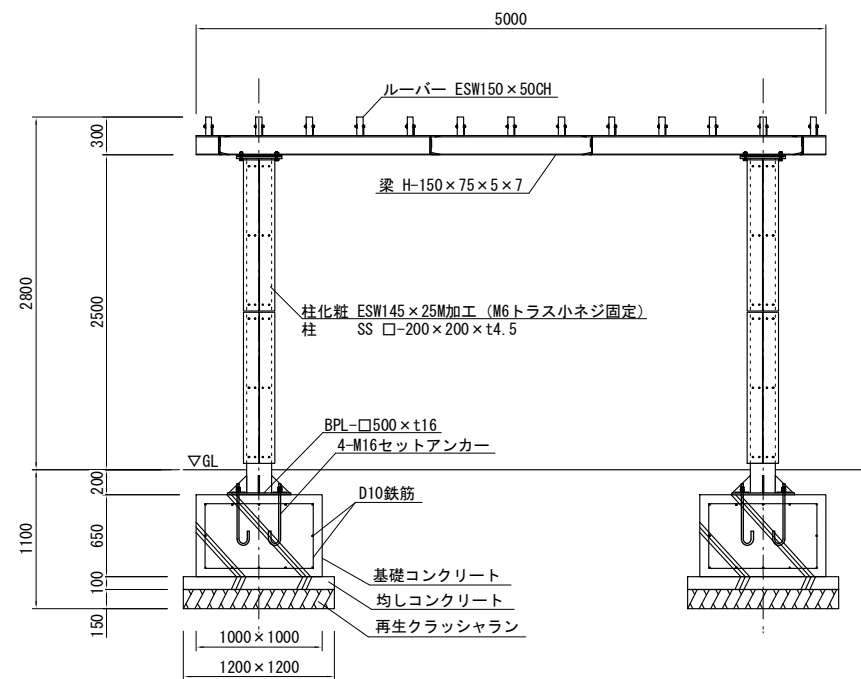


側面図

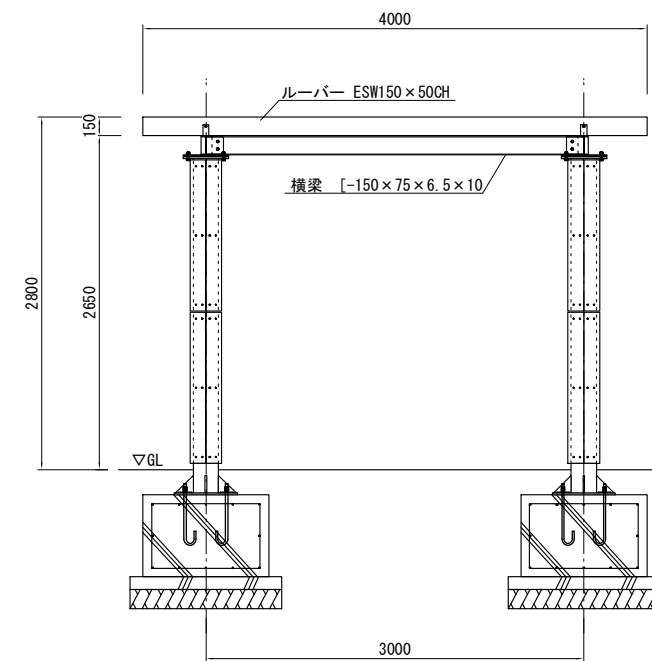


正面図

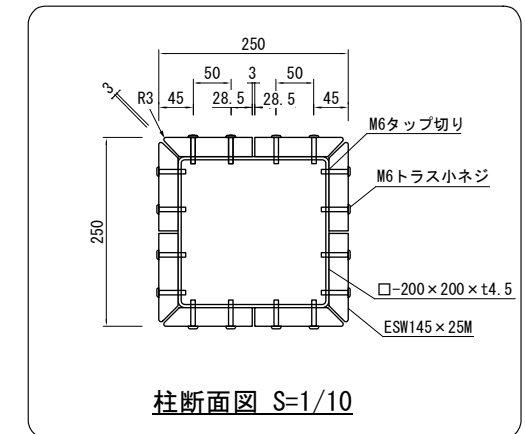

柱断面図 S=1/10

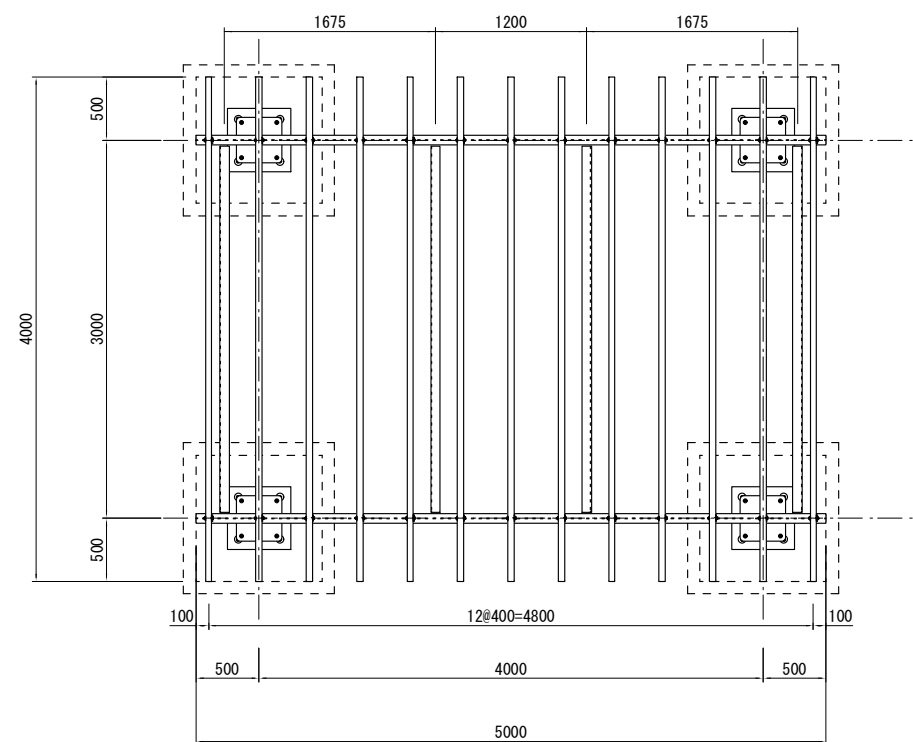

平面図

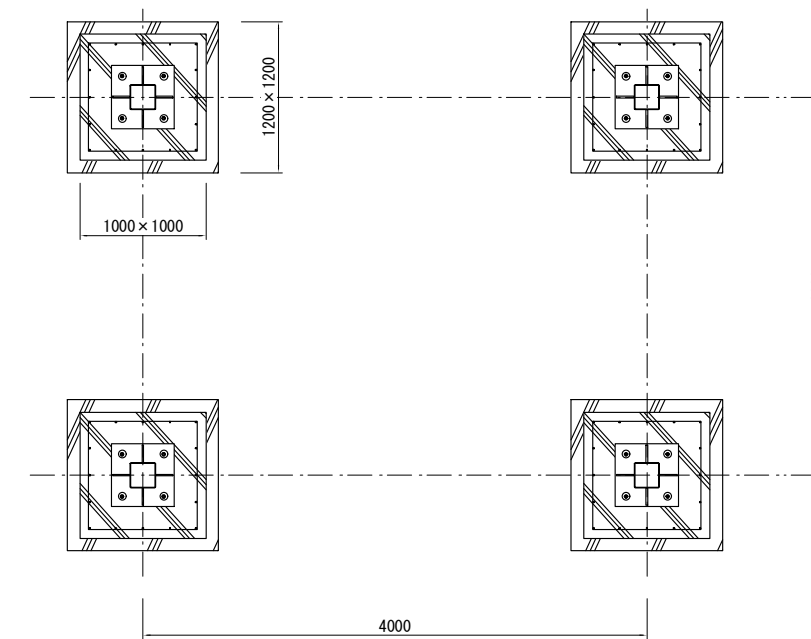

基礎伏図

※特記事項
 ・ESWは、木粉50%以上、ポリプロピレン40%以上の配合で、
 表面をサンディング加工した再生木材「EINスーパーウッド」の略称。