




品名	ESW案内板
仕様	EINスーパーウッド
記号	S-011
規格寸法	W1200×H600
縮尺	1:25(A3)

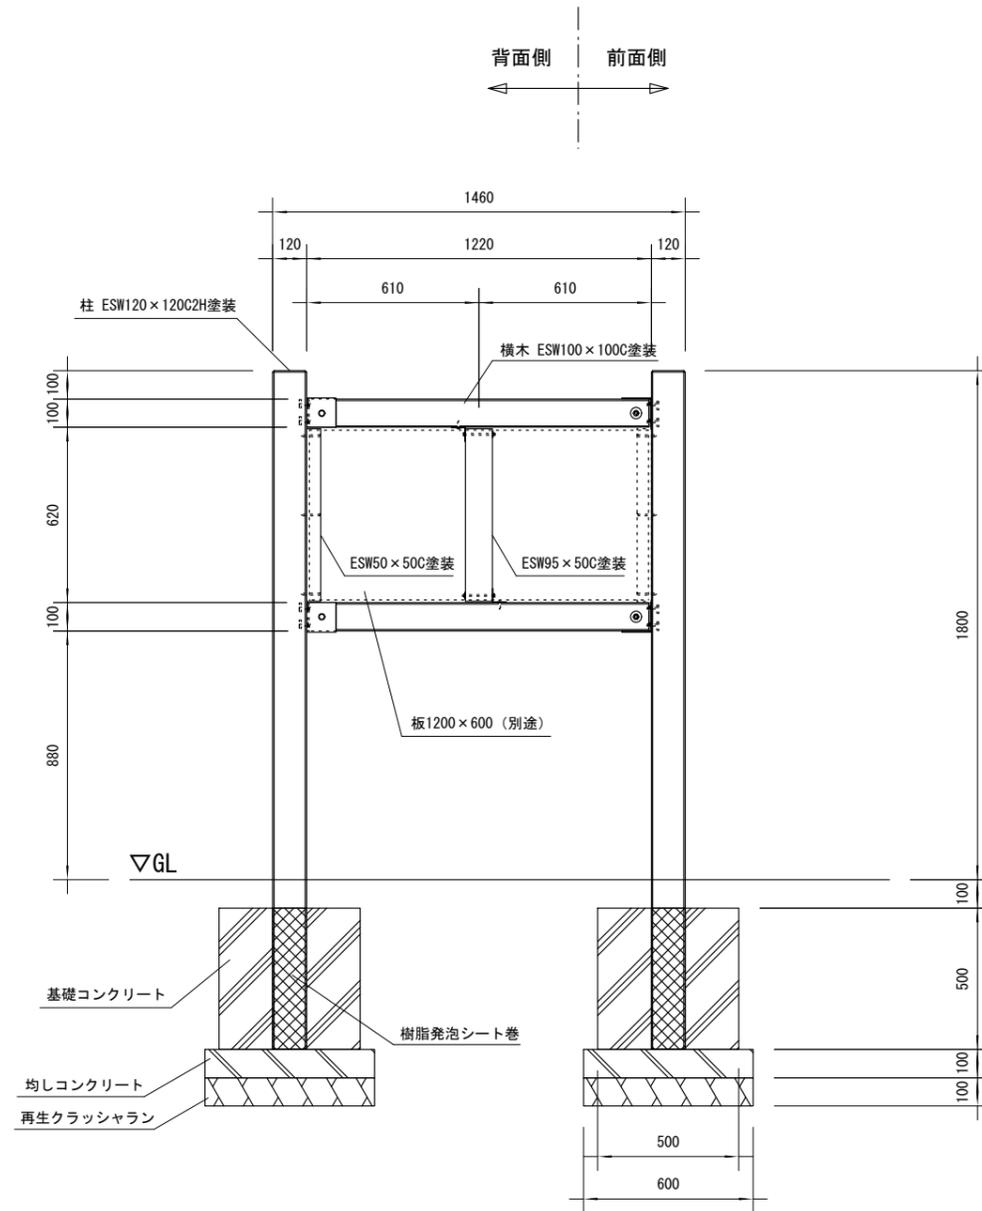

正面図

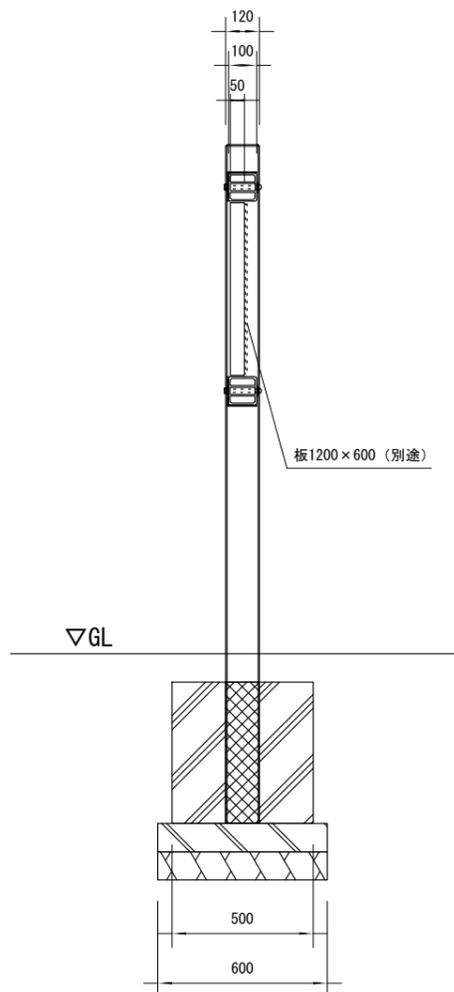

断面図

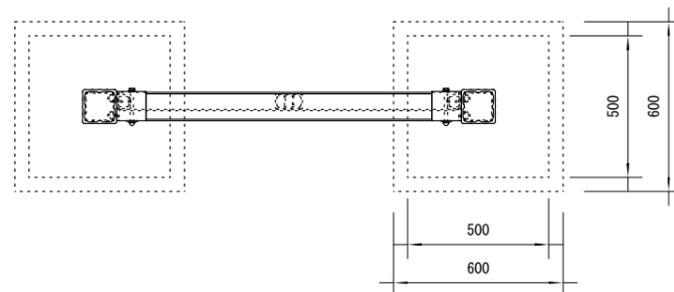

平面図

※特記事項  
 ・ESWは、木粉50%以上、ポリプロピレン40%以上の配合で、  
 表面をサンディング加工した再生木材「EINスーパーウッド」の略称。  
 ・ESW塗装は、ESWの表面をアクリルシリコン系水性塗料で仕上げた製品。