




| | |
|------|------------------|
| 品名 | ESWテーブル |
| 仕様 | EINスーパーウッド |
| 記号 | T-013 |
| 規格寸法 | W1235×L1200×H700 |
| 縮尺 | 1:15(A3) |

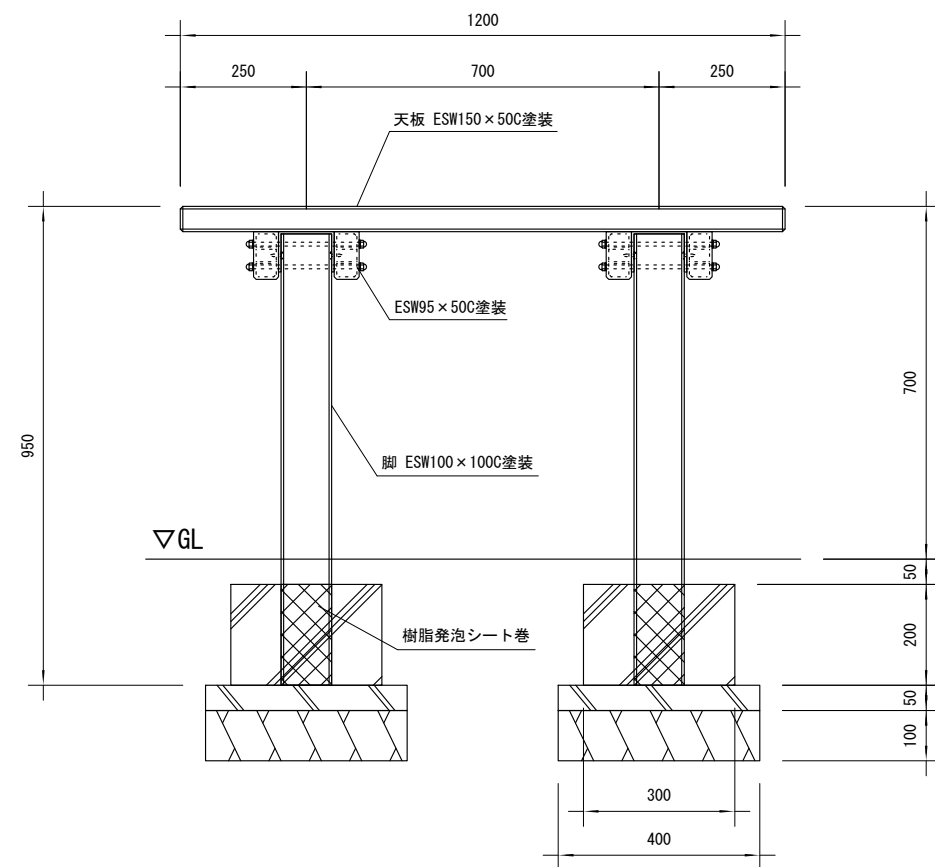

正面図

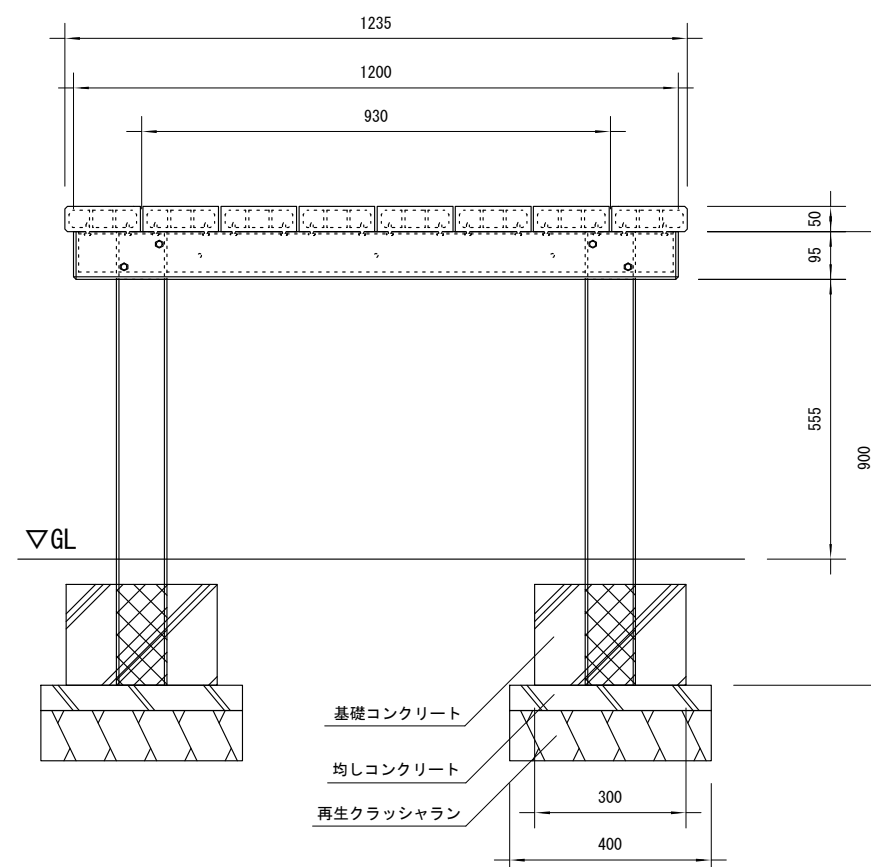

側面図

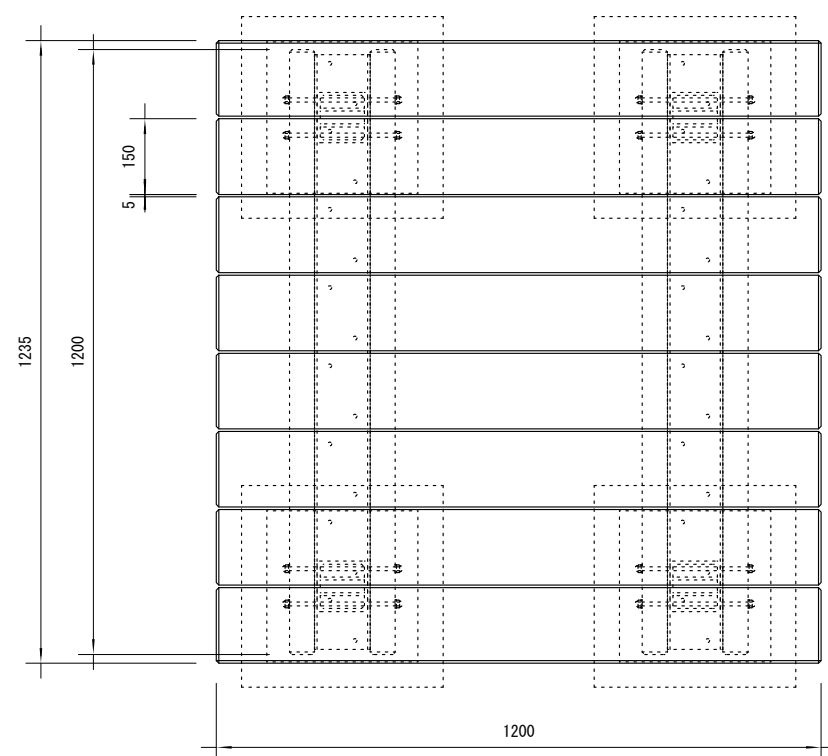

平面図

※特記事項

- ・ ESWは、木粉50%以上、ポリプロピレン40%以上の配合で、表面をサンディング加工した再生木材「EINスーパーウッド」の略称。
- ・ ESW塗装は、ESWの表面をアクリルシリコン系水性塗料で仕上げた製品。