




品名	ESWテーブル
仕様	EINスーパーウッド
記号	T-014
規格寸法	W1235×L1500×H700
縮尺	1:15(A3)

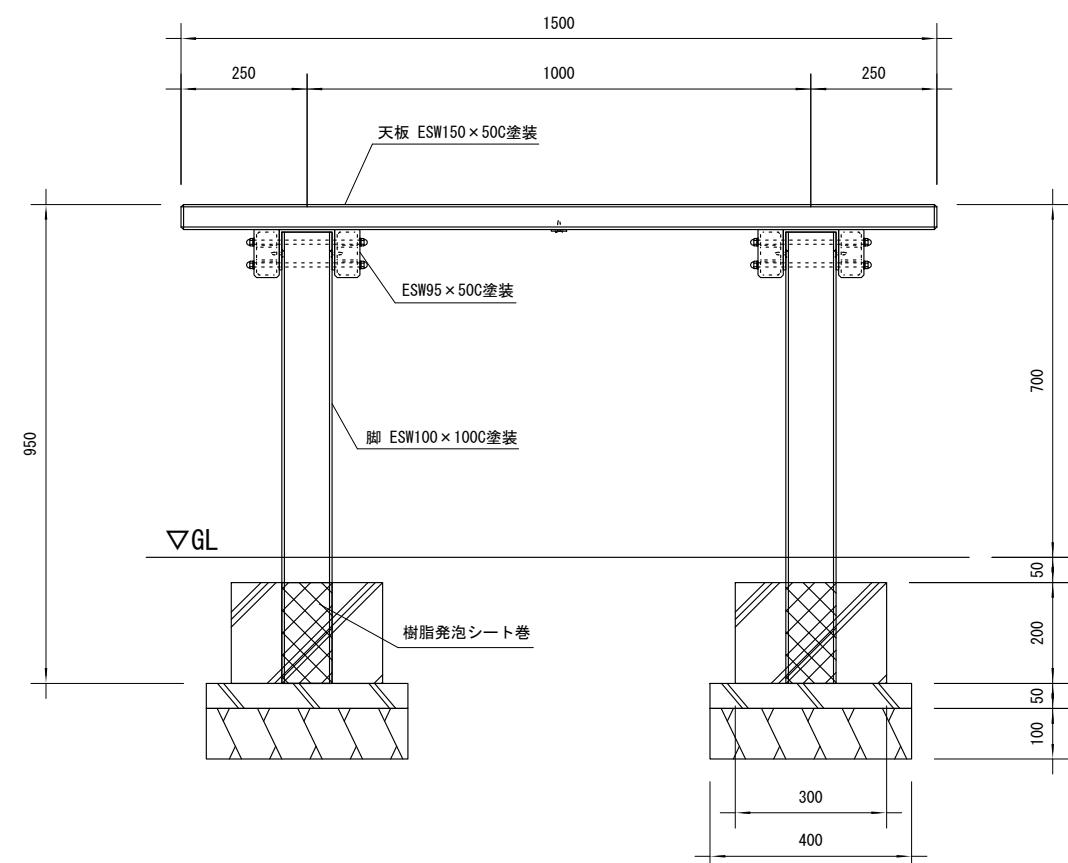

正面図

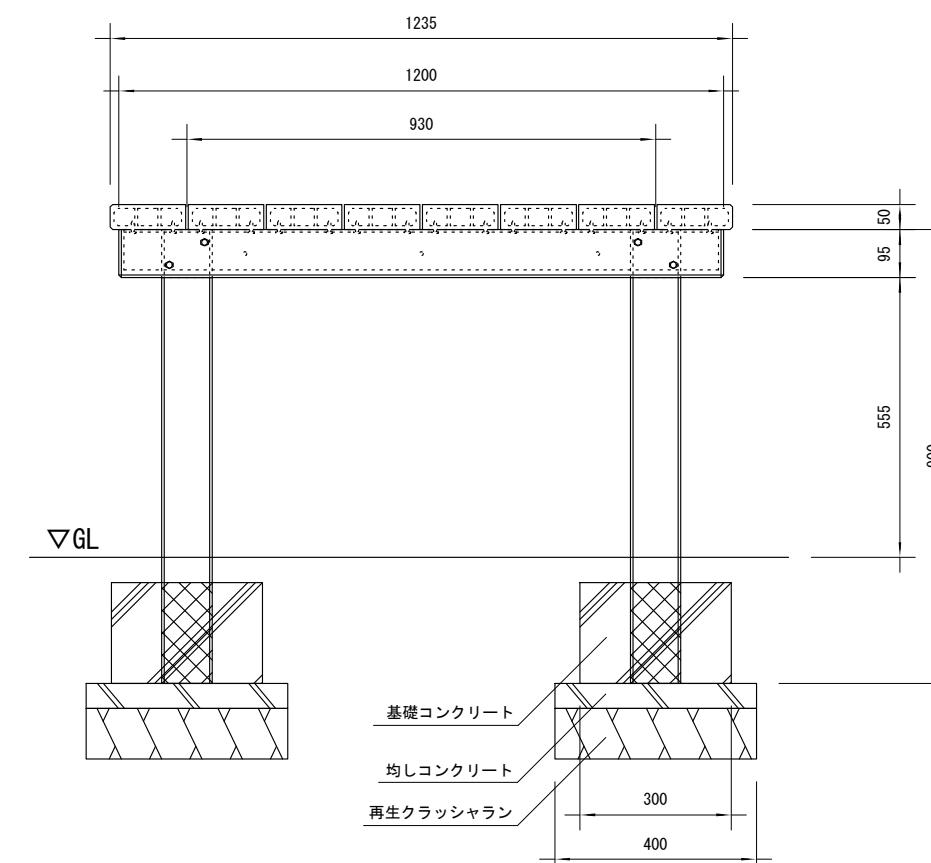

側面図

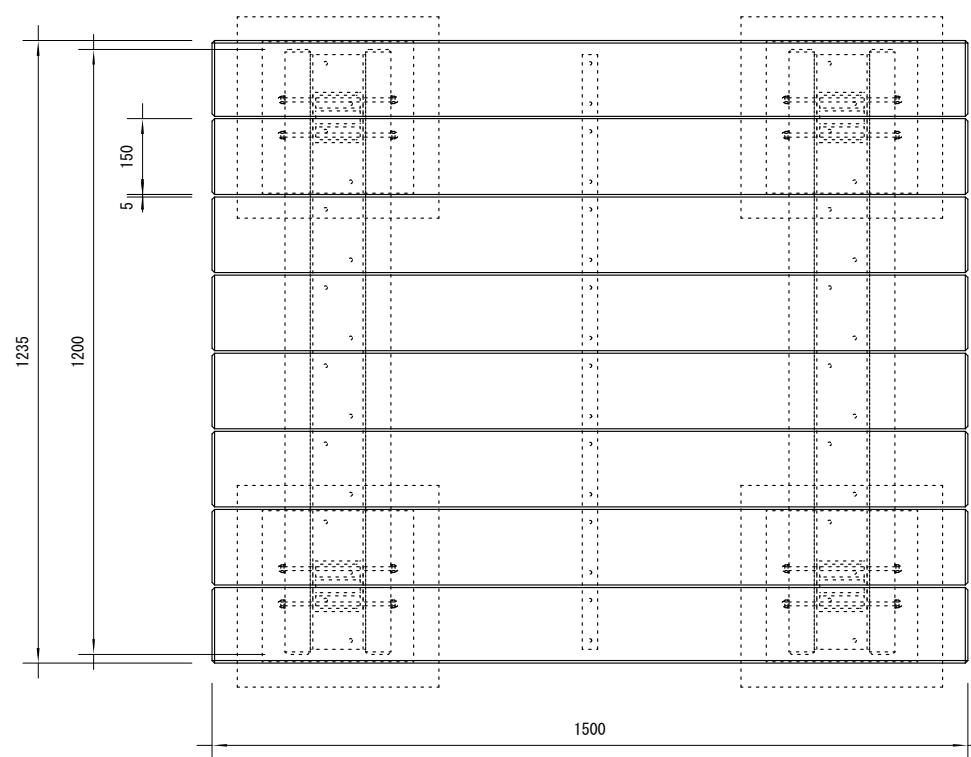

平面図

※特記事項

- ・ESWは、木粉50%以上、ポリプロピレン40%以上の配合で、表面をサンディング加工した再生木材「EINスーパーウッド」の略称。
- ・ESW塗装は、ESWの表面をアクリルシリコン系水性塗料で仕上げた製品。