




品名	ESWテーブル
仕様	EINスーパーウッド
記号	T-022
規格寸法	W610×L1800×H700
縮尺	1:15(A3)

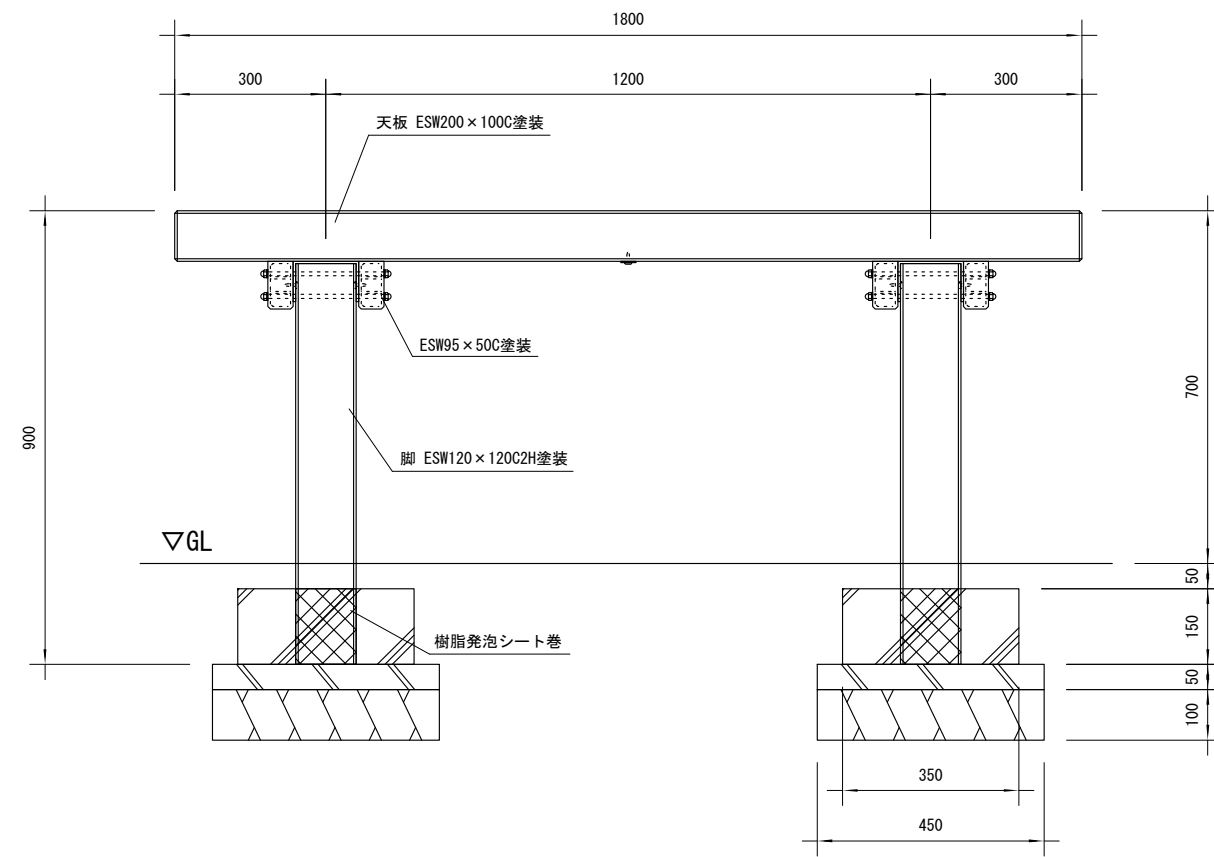

正面図

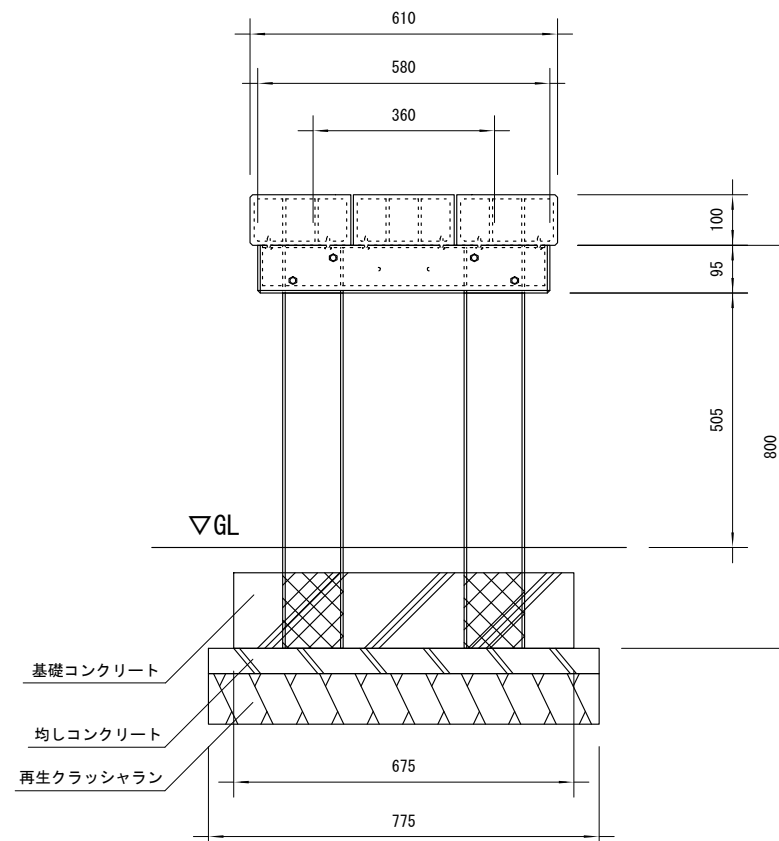

側面図

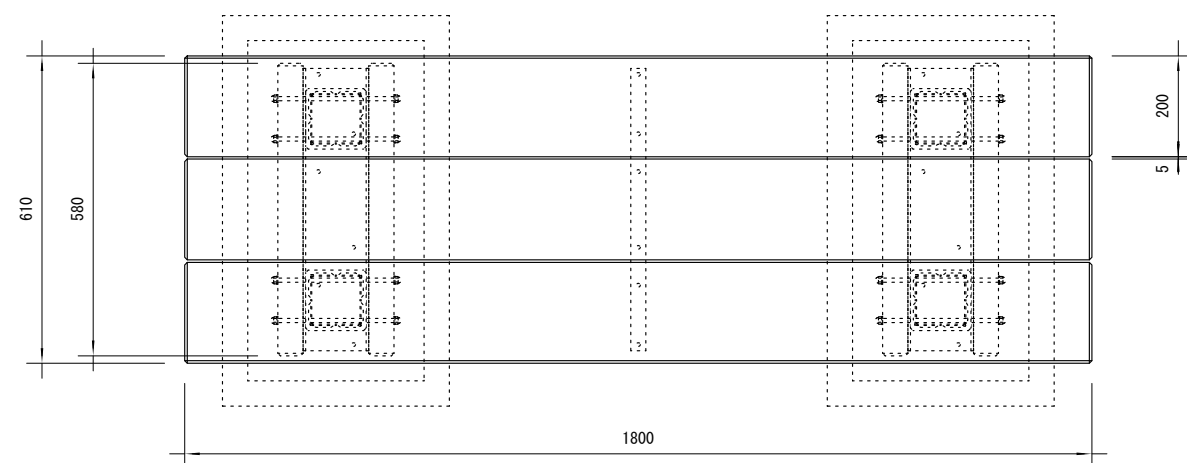

平面図

※特記事項
 ・ ESWは、木粉50%以上、ポリプロピレン40%以上の配合で、表面をサンディング加工した再生木材「EINスーパーウッド」の略称。
 ・ ESW塗装は、ESWの表面をアクリルシリコン系水性塗料で仕上げた製品。