



正面図

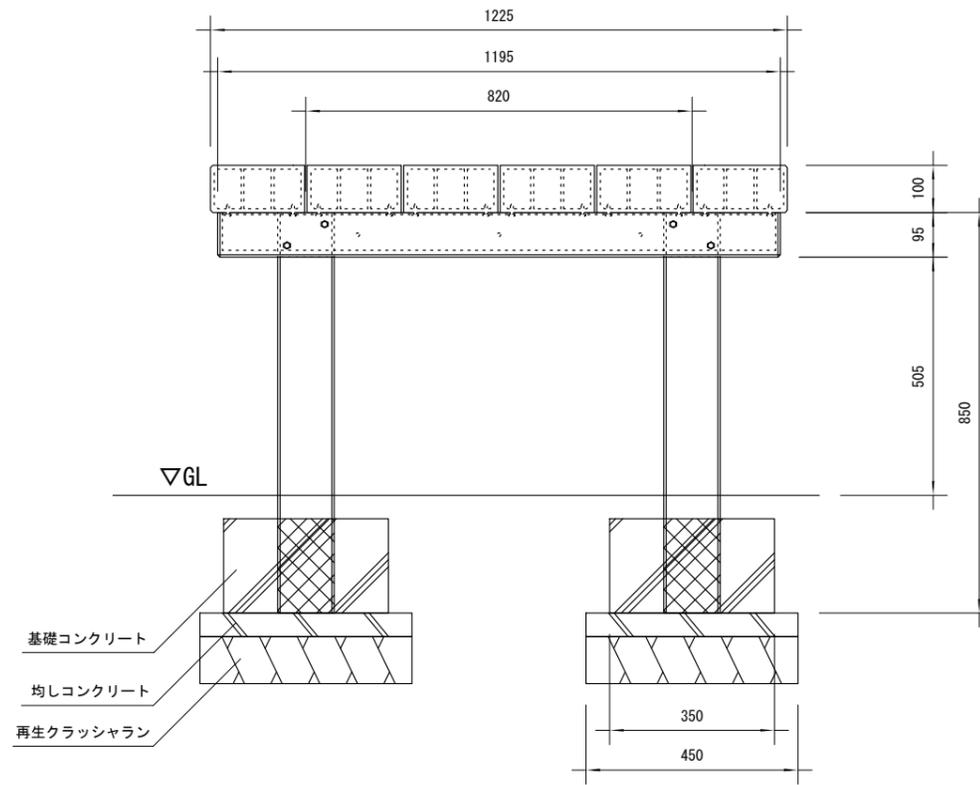

側面図

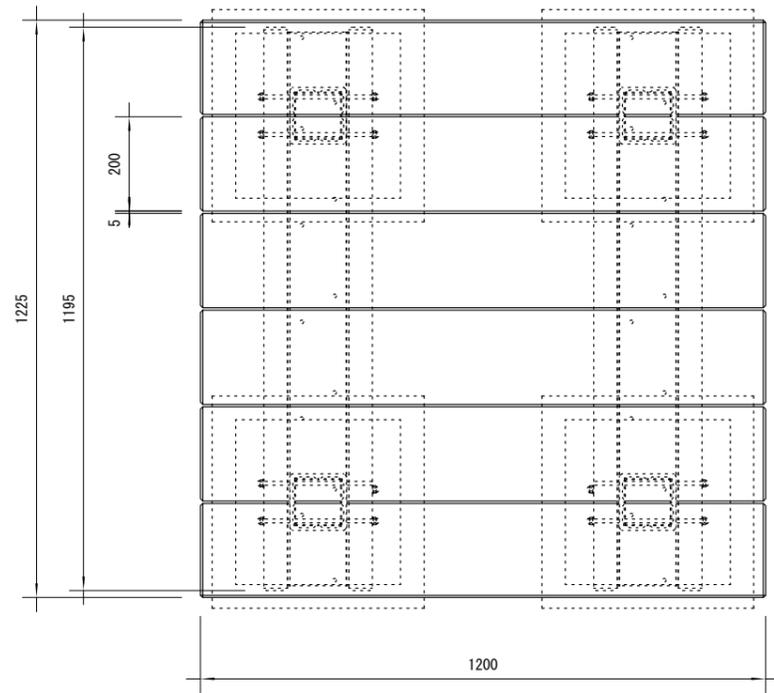

平面図

品名	ESWテーブル
仕様	EINスーパーウッド
記号	T-023
規格寸法	W1225×L1200×H700
縮尺	1:15(A3)

※特記事項

- ・ ESWは、木粉50%以上、ポリプロピレン40%以上の配合で、表面をサンディング加工した再生木材「EINスーパーウッド」の略称。
- ・ ESW塗装は、ESWの表面をアクリルシリコン系水性塗料で仕上げた製品。