



品名	ESWベンチ
仕様	EINスーパーウッド
記号	CB-4
規格寸法	φ4000
縮尺	1:20(A3)

*) B-071を6基連結

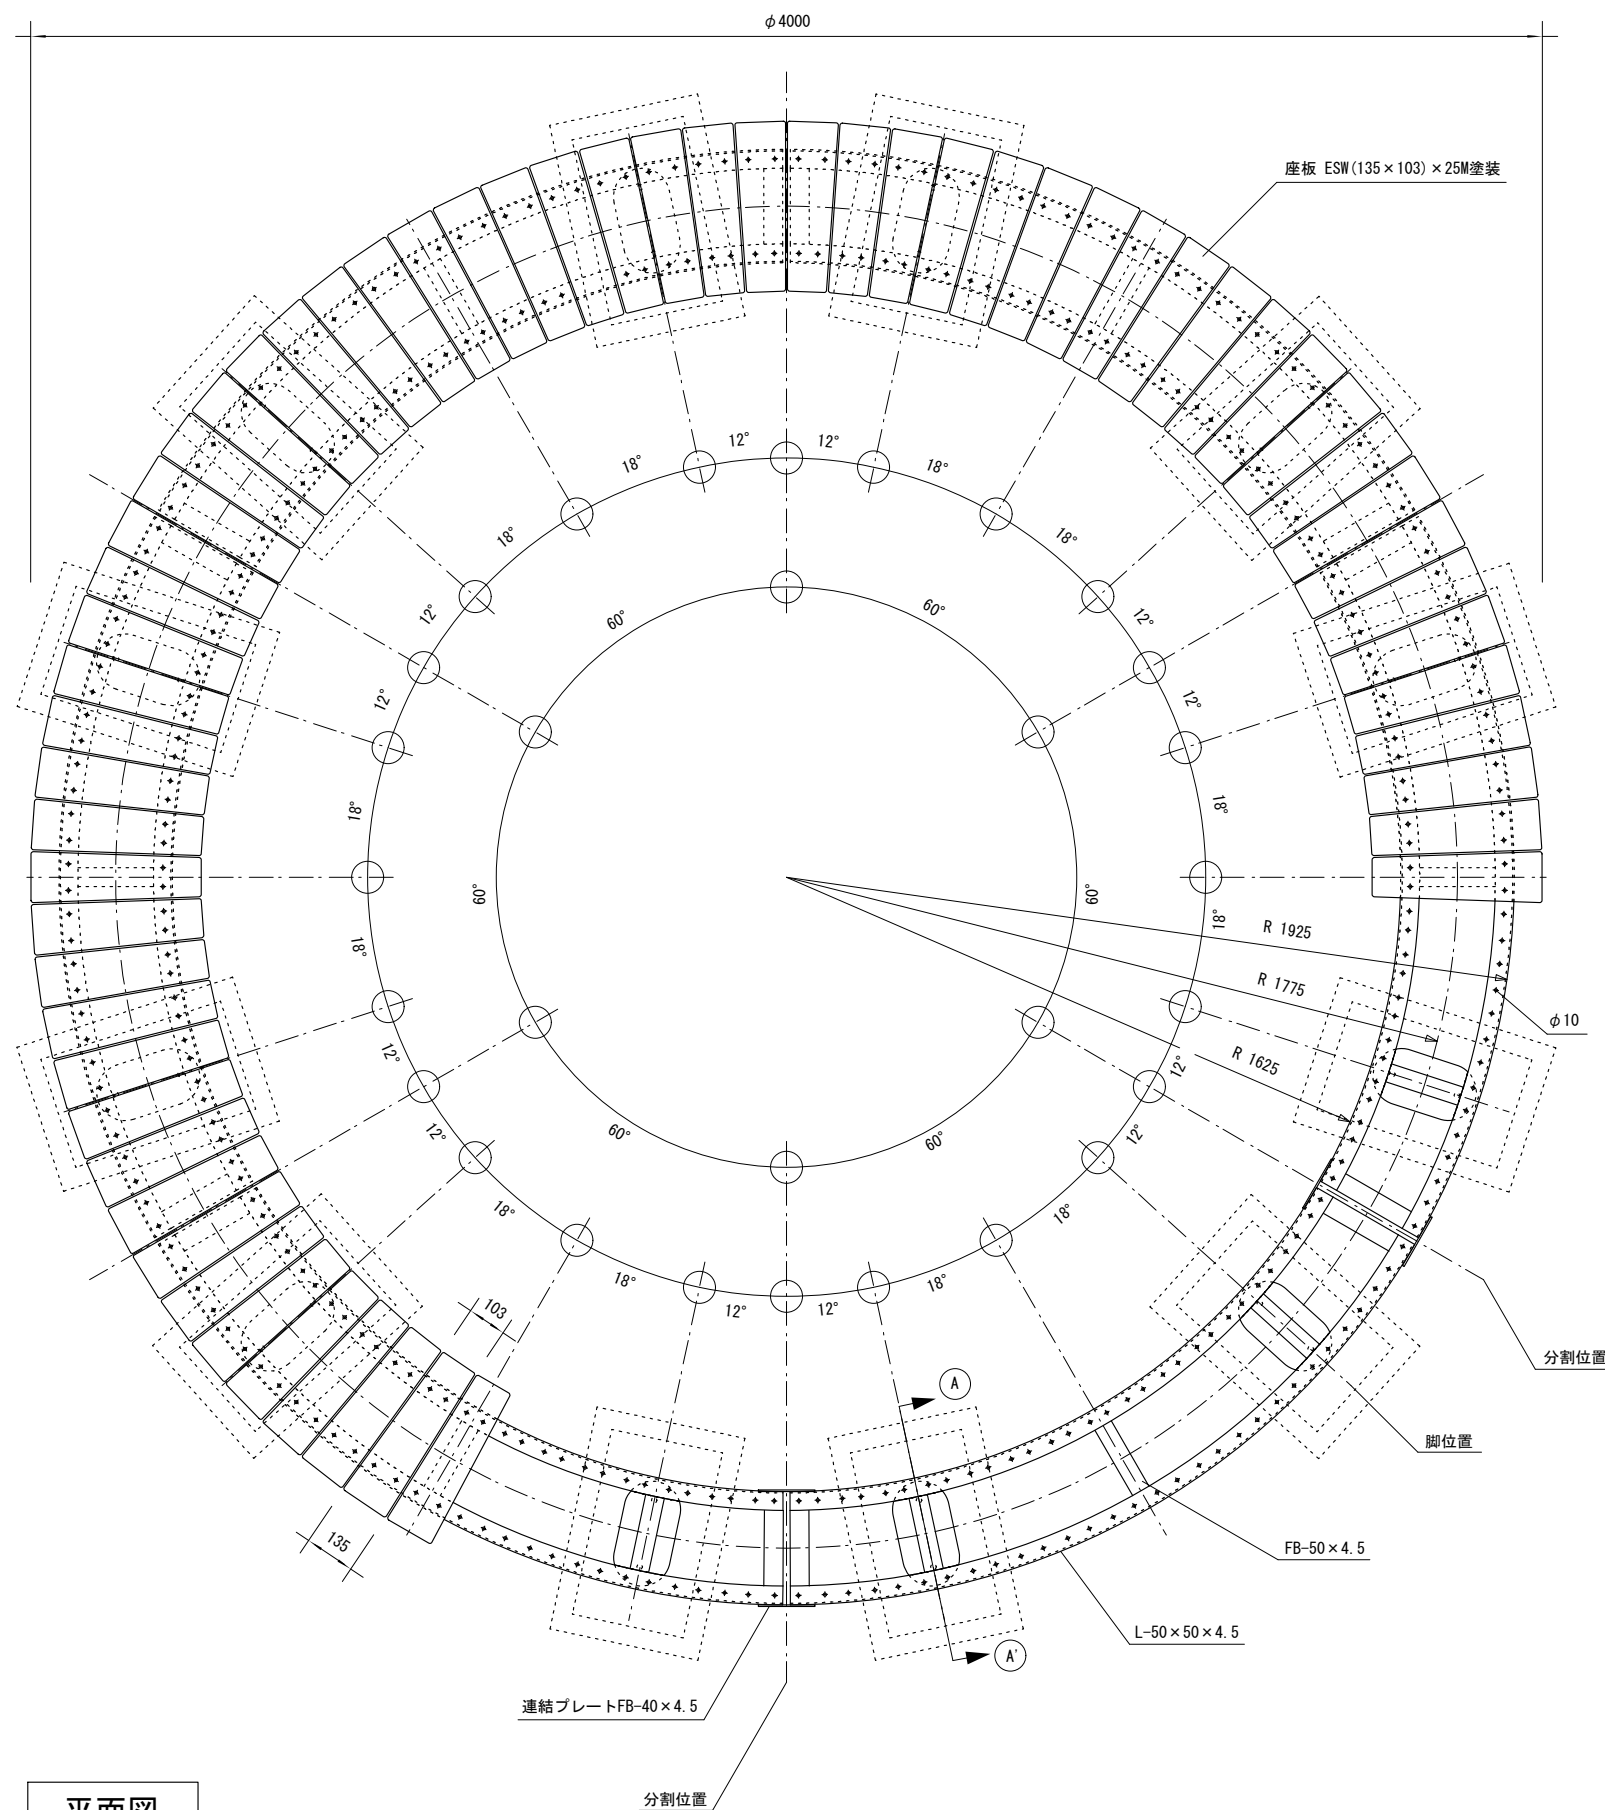

平面図

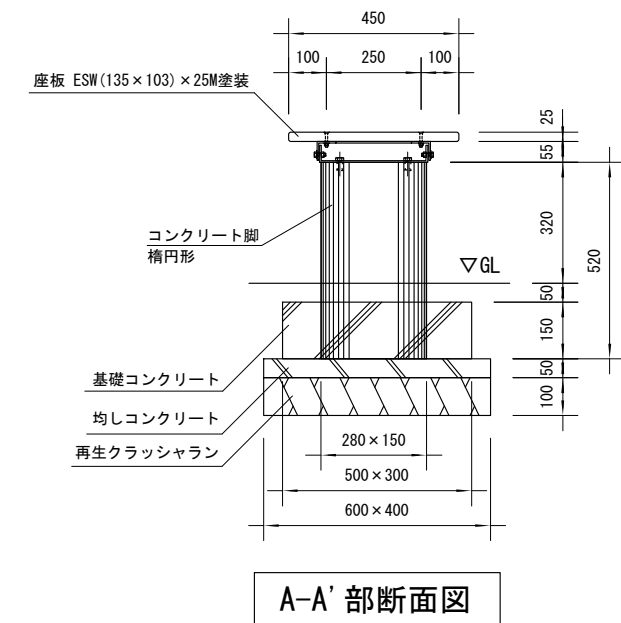

A-A' 部断面図

※特記事項

- ・ESWは、木粉50%以上、ポリプロピレン40%以上の配合で、表面をサンディング加工した再生木材「EINスーパーウッド」の略称。
- ・ESW塗装は、ESWの表面をアクリルシリコン系水性塗料で仕上げた製品。