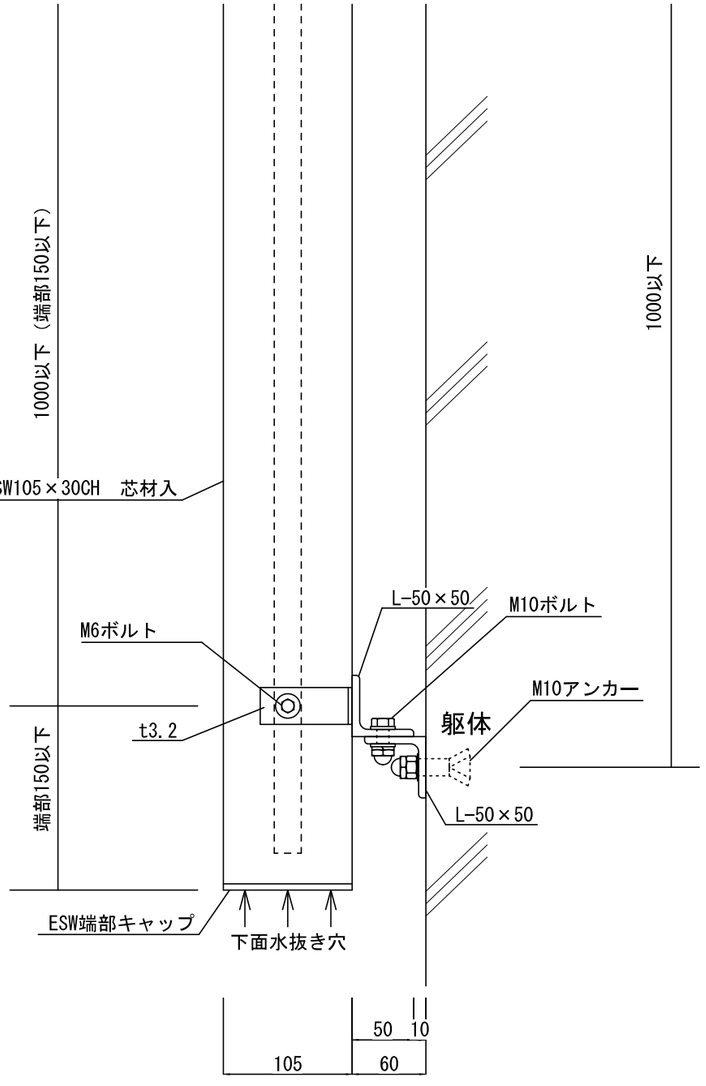


断面詳細図　S=1/5

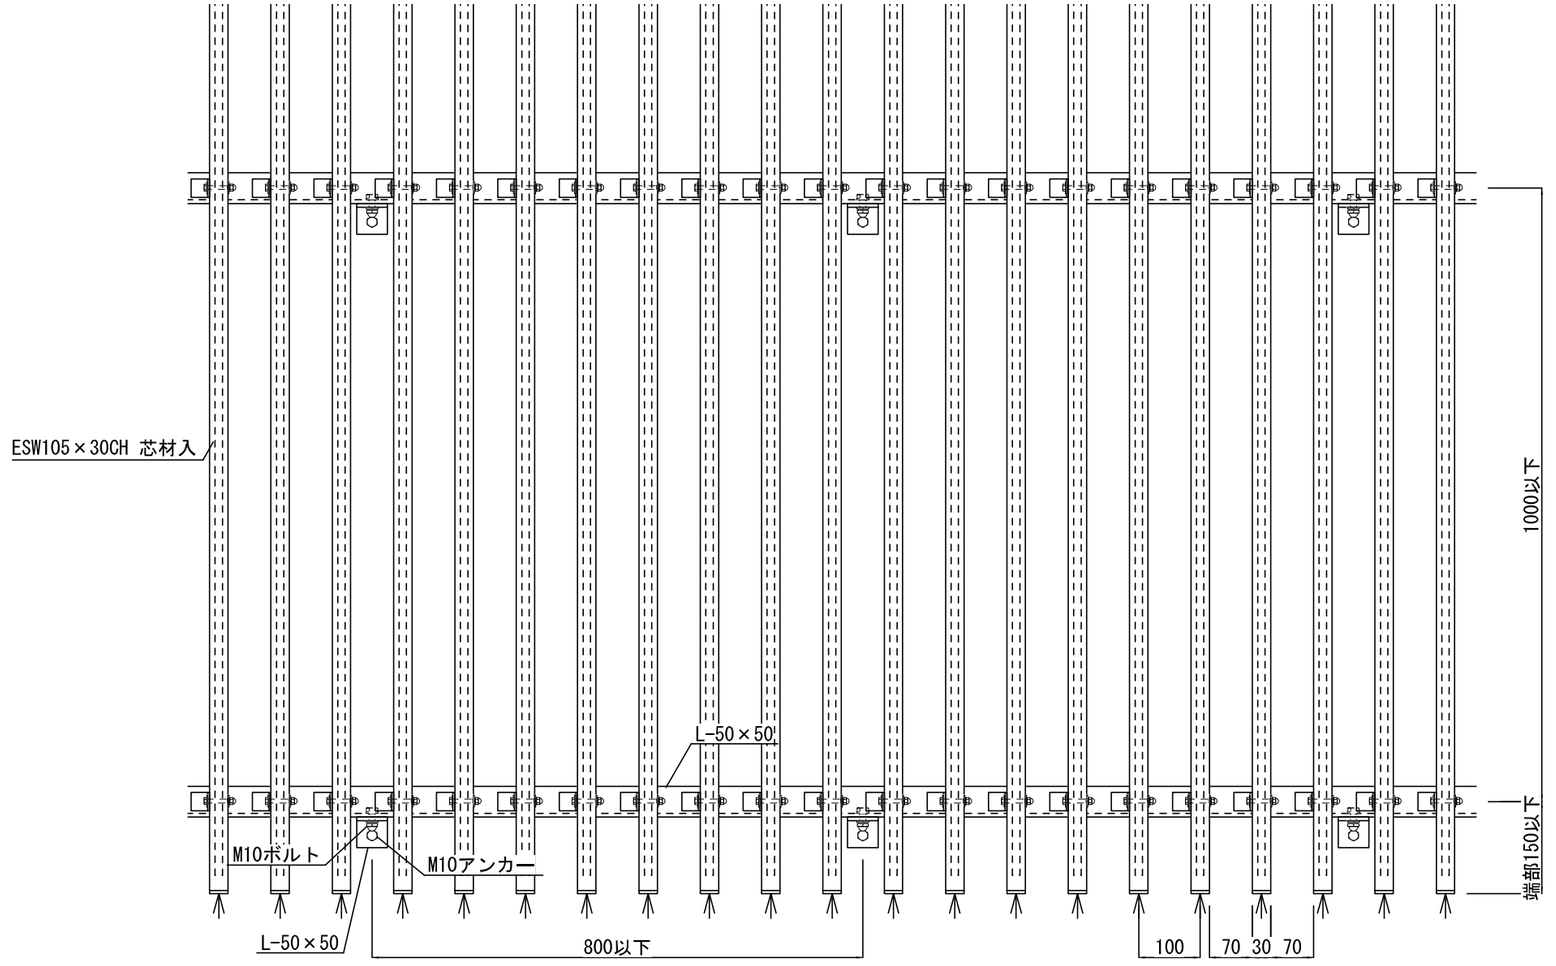


立面図　S=1/10

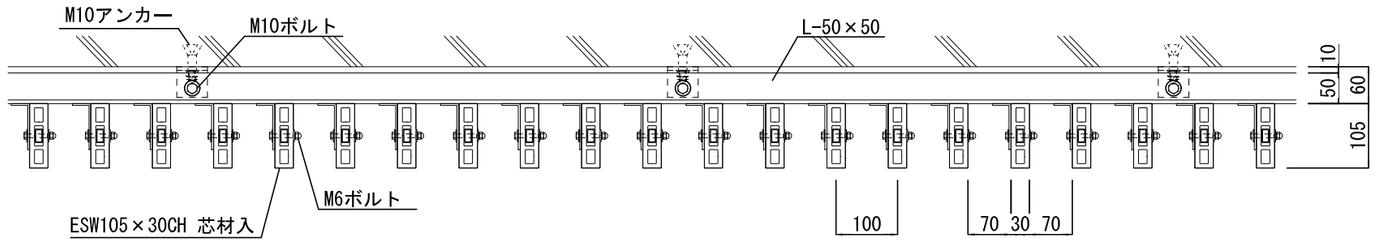


平面図　S=1/10

※特記事項
・ESWは、木粉50%以上、ポリプロピレン40%以上の配合で、
　表面をサンディング加工した再生木材「EINスーパーウッド」の略称。

| 日付 | 訂正内容 | 訂正者 | 検図者 | 日付 | 訂正内容 | 訂正者 | 検図者 |
|---|---|---|---|---|---|---|---|
| | | | | | | | |
| | | | | | | | |
| | | | | | | | |

設計・監理　殿
施　工　殿


eco industry to person
イー・トップ株式会社
TEL03-6261-4484　FAX03-6261-4485


| 検図者 | 設計者 | 製図者 |
|---|---|---|
| | 鶴田 | |
| | | |

| 縮尺 | 作成年月日 | 案件名称 |
|---|---|---|
| 図示 | 2021/06/06 | EINスーパーウッド標準図 |
| 図面ファイル名 | | 図面内容 ESW105×30　縦ルーバー |