
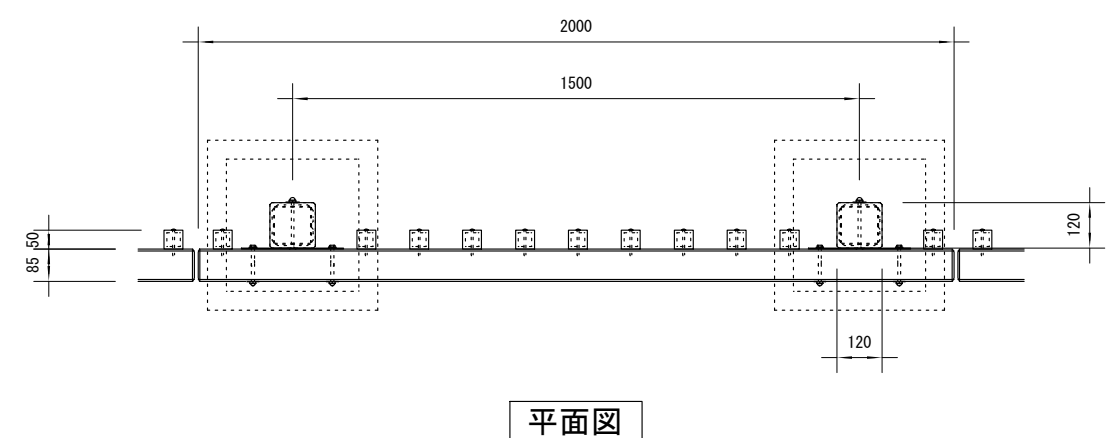


品名	ESWフェンス
仕様	EINスーパーウッド
記号	F-081
規格寸法	H800×L2000
縮尺	1:20(A3)

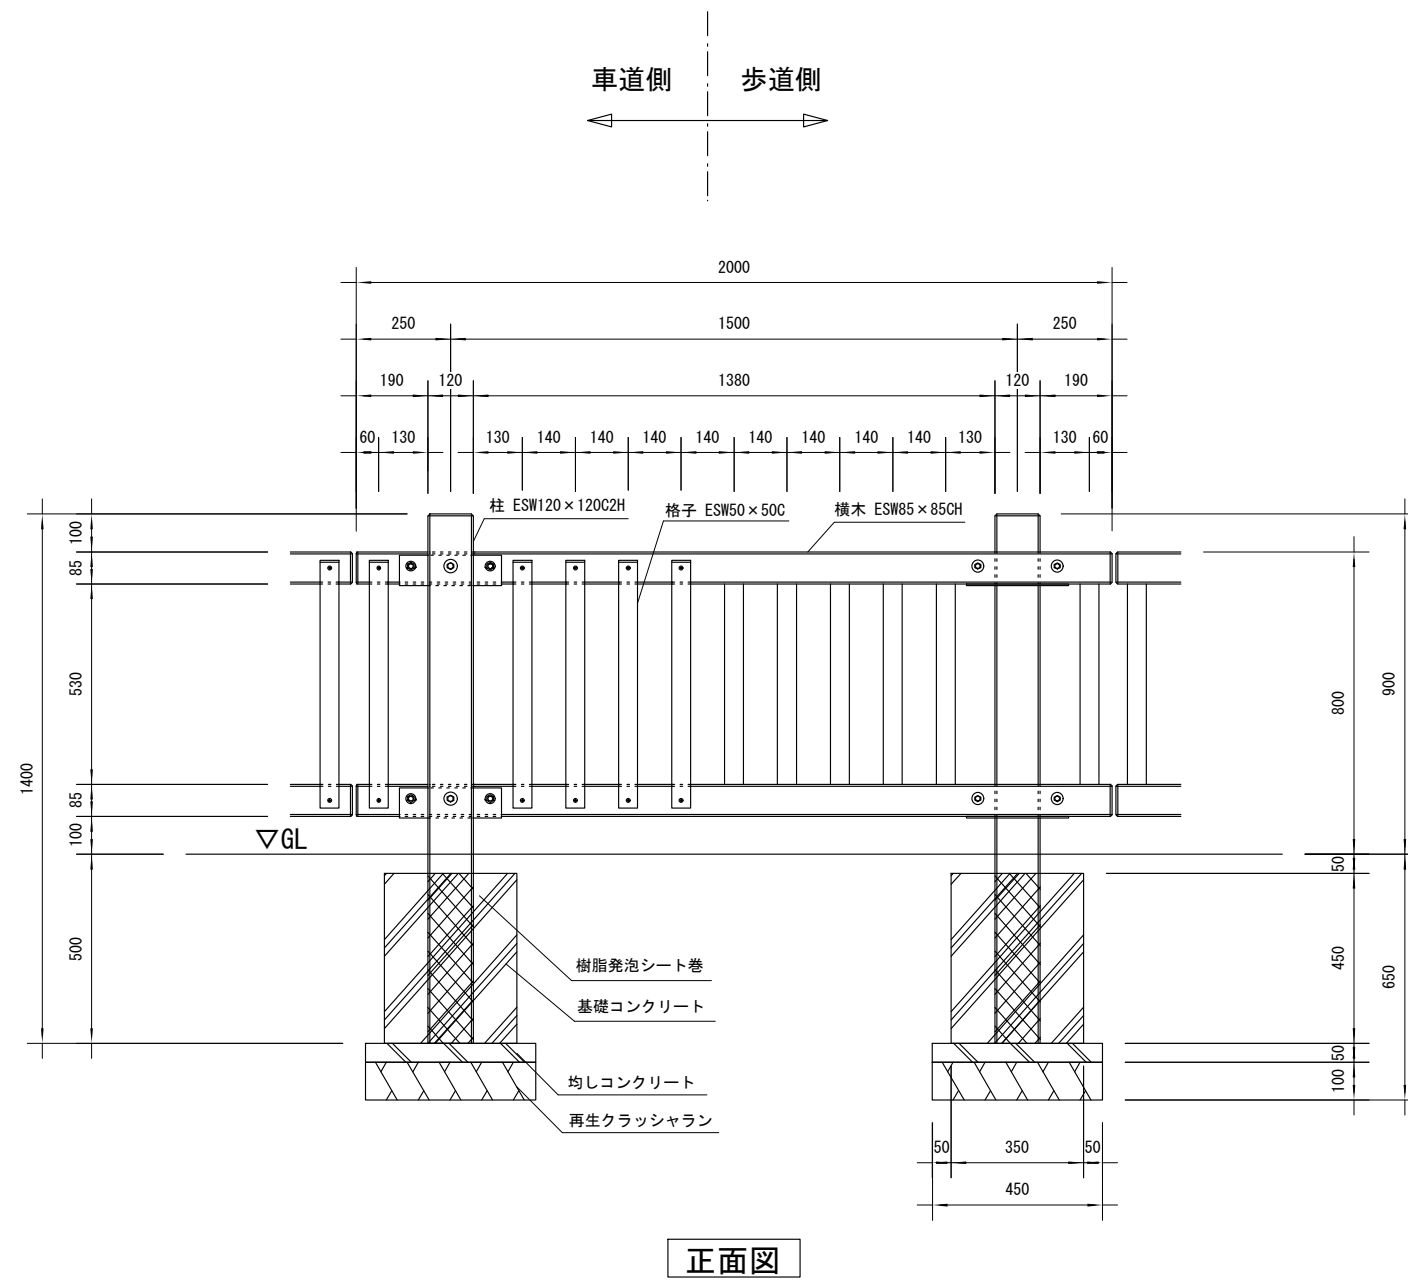

※特記事項

・ESWは、木粉50%以上、ポリプロピレン40%以上の配合で、
表面をサンディング加工した再生木材「EINスーパーウッド」の略称。