




品名	ESWパーゴラ
仕様	EINスーパーウッド
記号	P-010
規格寸法	W3000×L3000×H2500
縮尺	1:50 (A3)

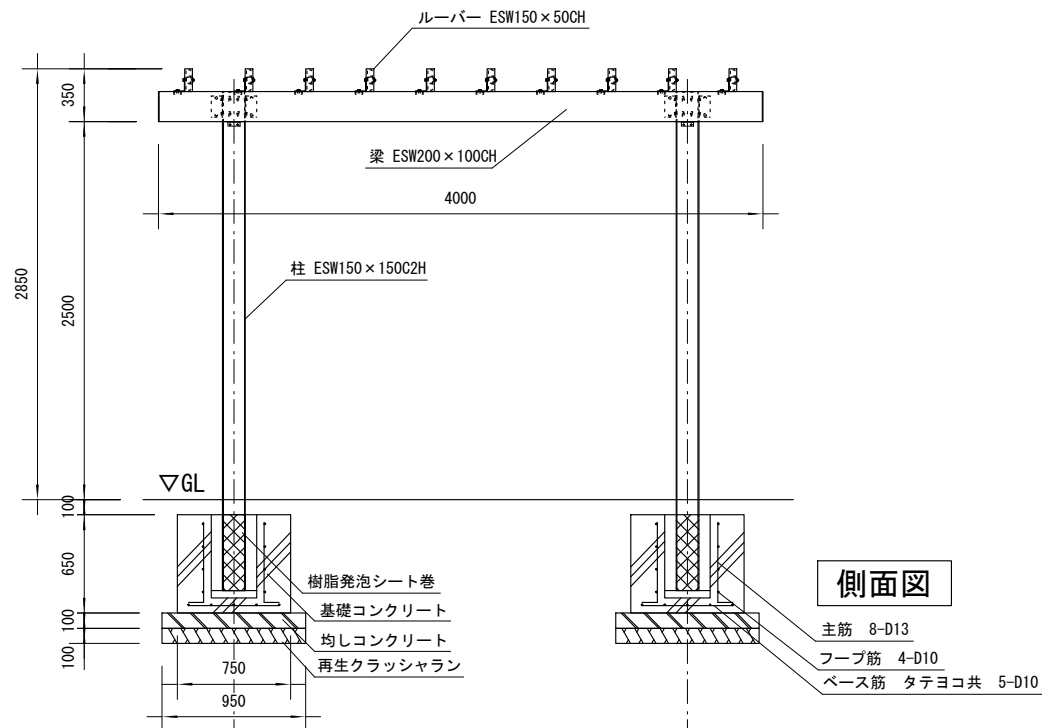


側面図

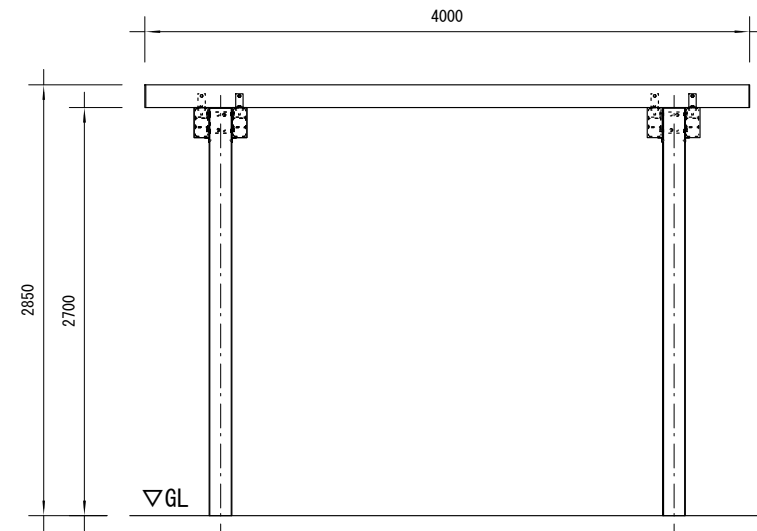

正面図

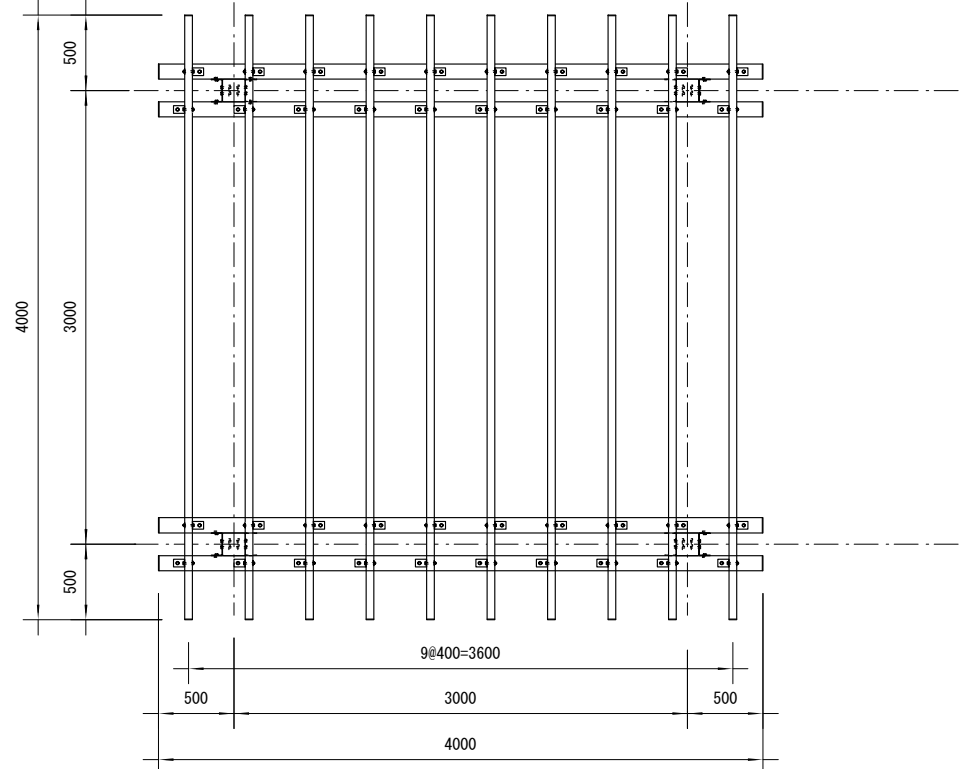

屋根伏図

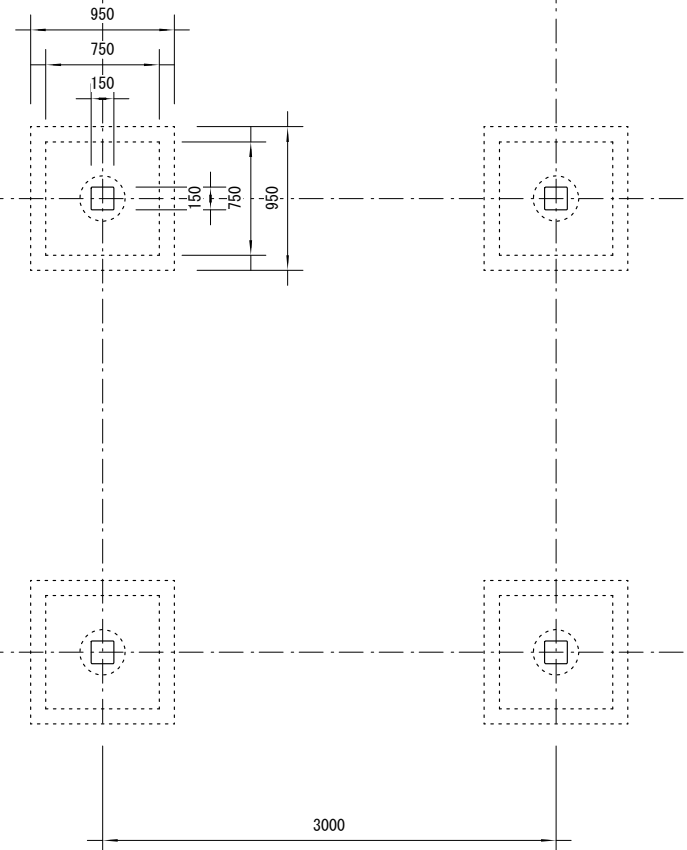

基礎伏図

※特記事項

- ・ESWは、木粉50%以上、ポリプロピレン40%以上の配合で、表面をサンディング加工した再生木材「EINスーパーウッド」の略称。